



No. 8-1 両発進立坑仮設図 S=1:30

平面図



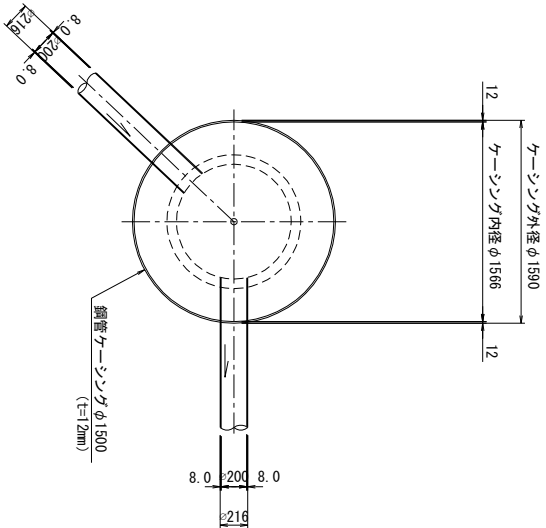


圧入掘削完了図

路面覆工図

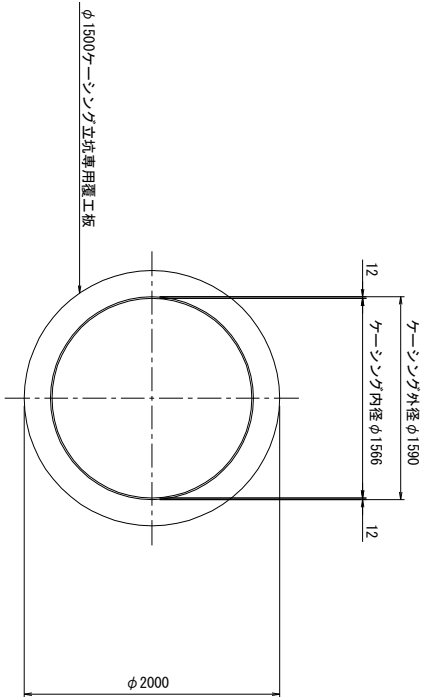

底スラブ打設引抜完了図

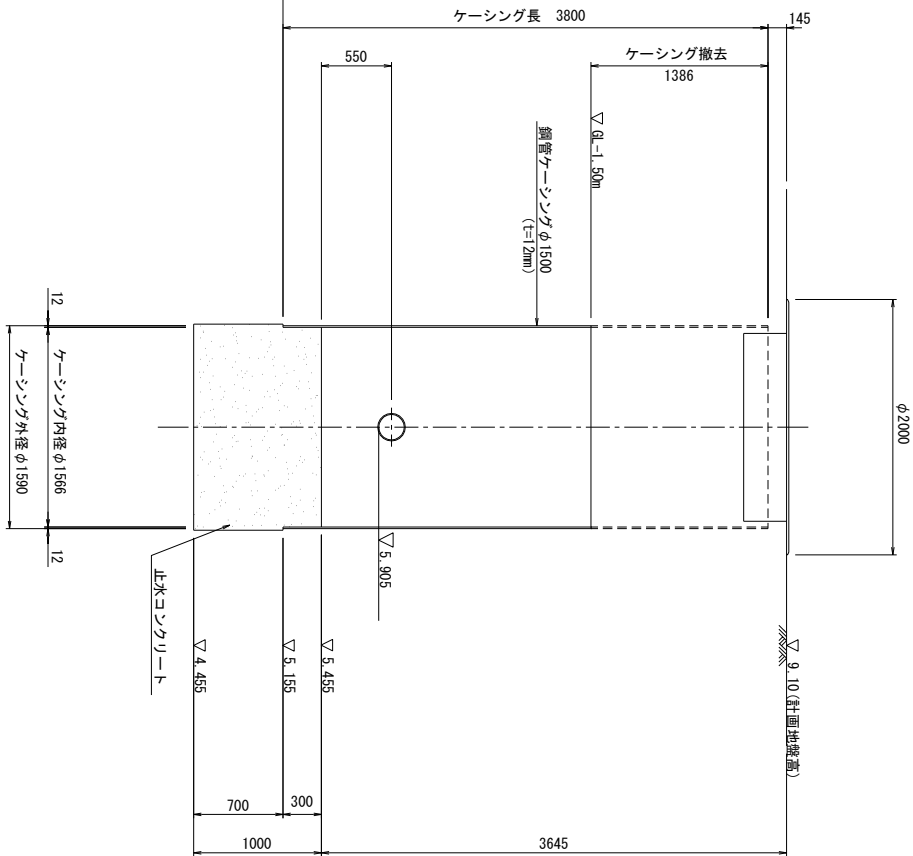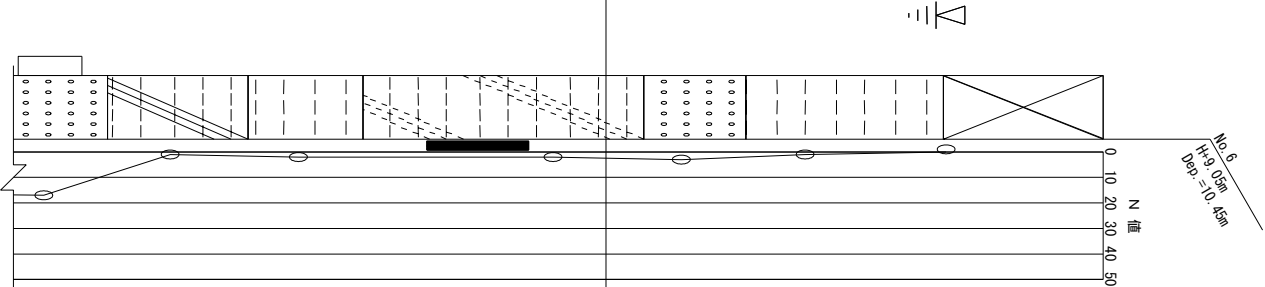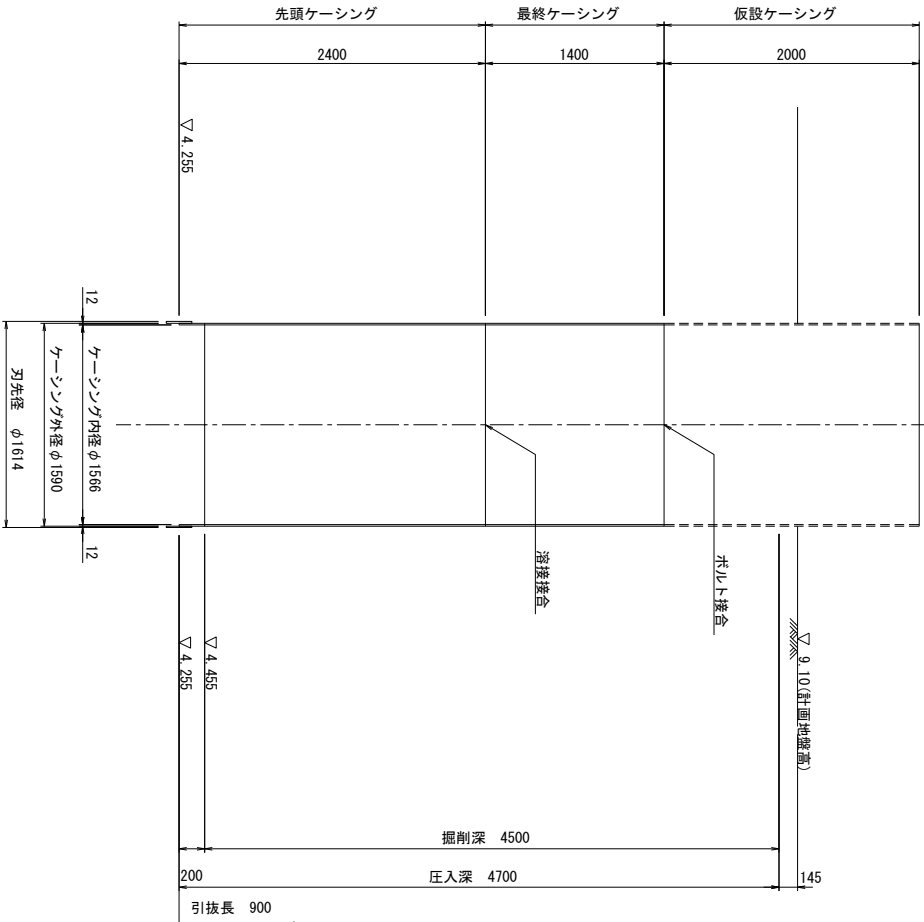


(3工区)

事業名	取手地方広域下水道事業		
図面種別	No. 8-1 両発進立坑仮設図		
縮尺	S=1/30		
工事番号	8国補第46-343号枝線工事		
工事箇所	つくばみらい市 南郷地区	図面番号	
取手地方広域下水道組合			



No. 8-2 到達立坑仮設図 S=1:30

S=1:30


卡圖

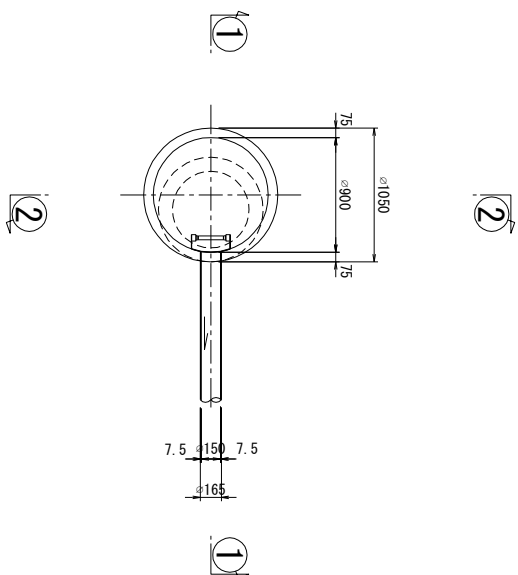

1-1 断面图

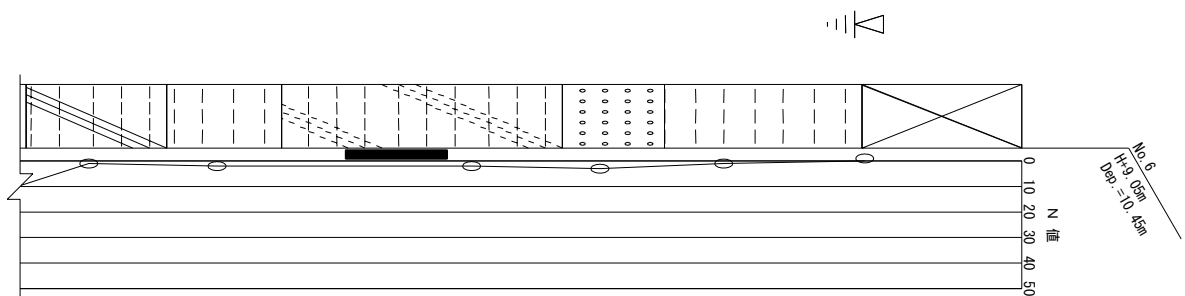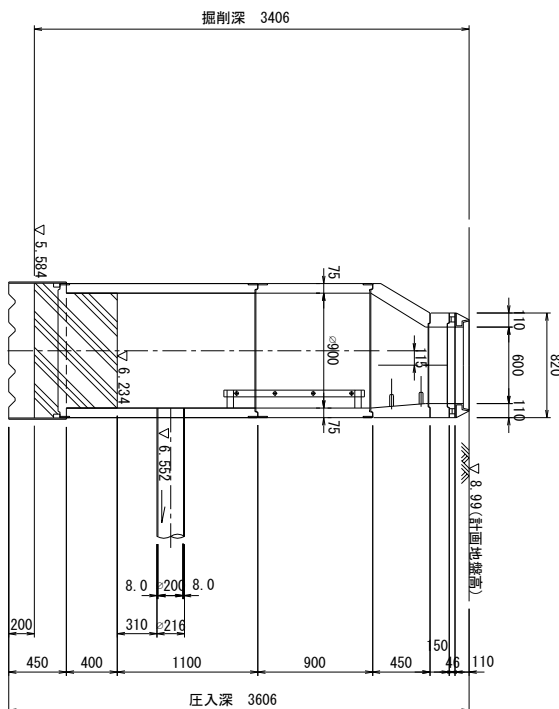


② — ② 断面图

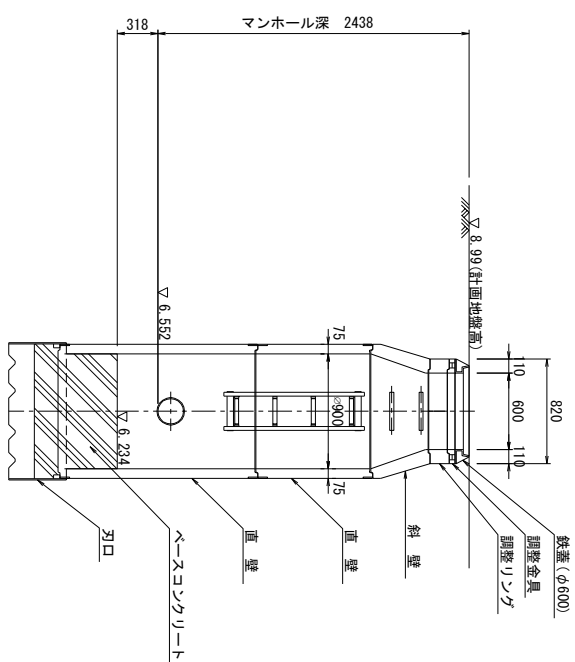


事業名	取水地方広域下水道事業		
図面種別	No. 8-2 到達立坑仮設図		
縮尺	S=1/30		
工事番号	8国補第46-343号枝組工事		
工事箇所	2ヶみらい市 市営野球場内	図面番号	
取水地方広域下水道組合			

No. 8 3方向到達立坑仮設図 S=1:30


平面図

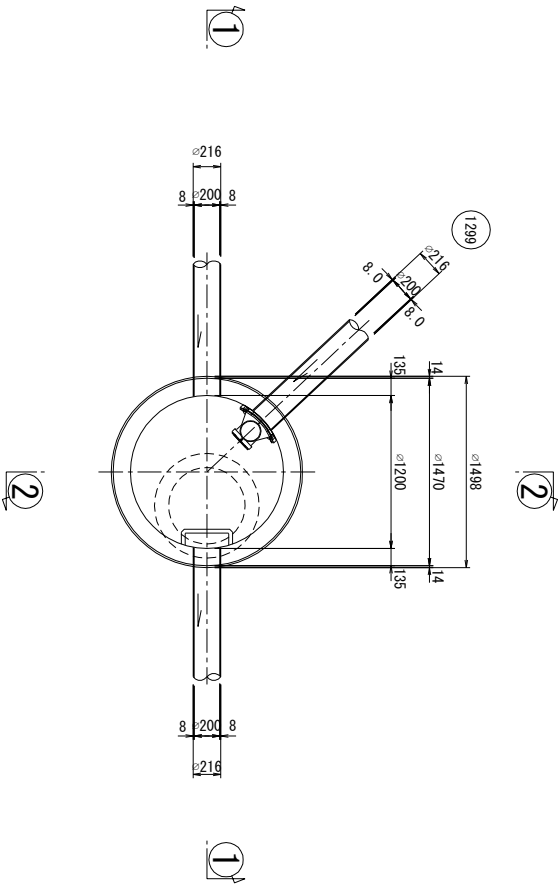

① - ① 断面図

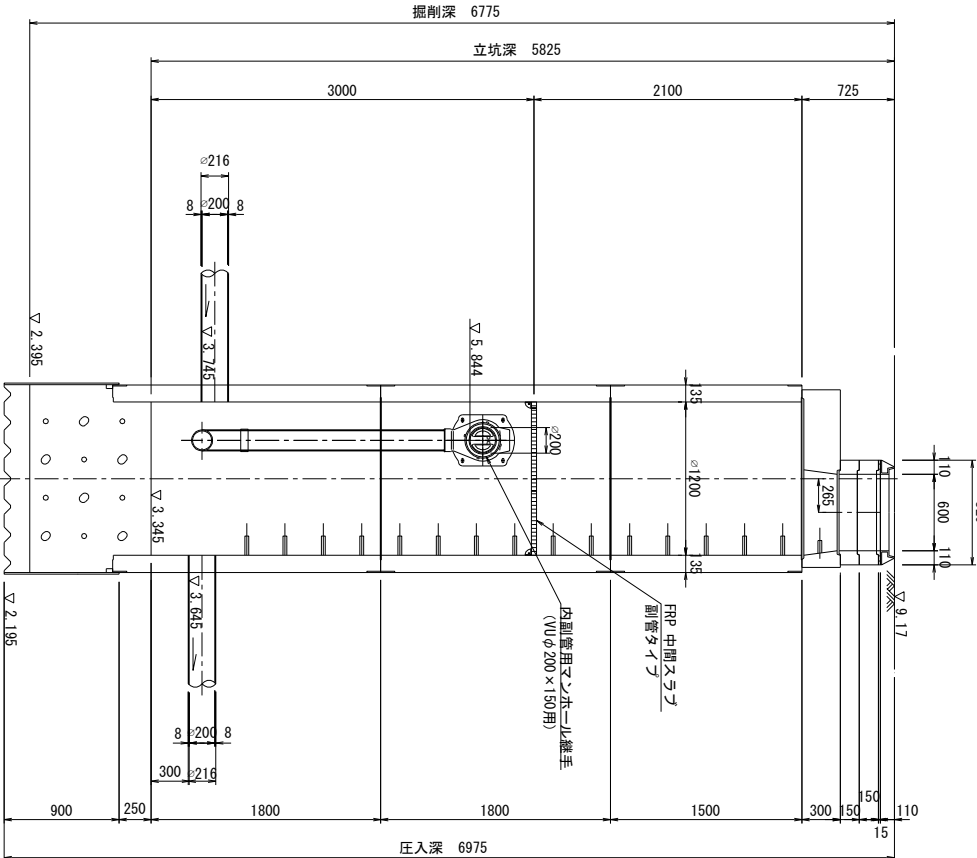

② - ② 断面図

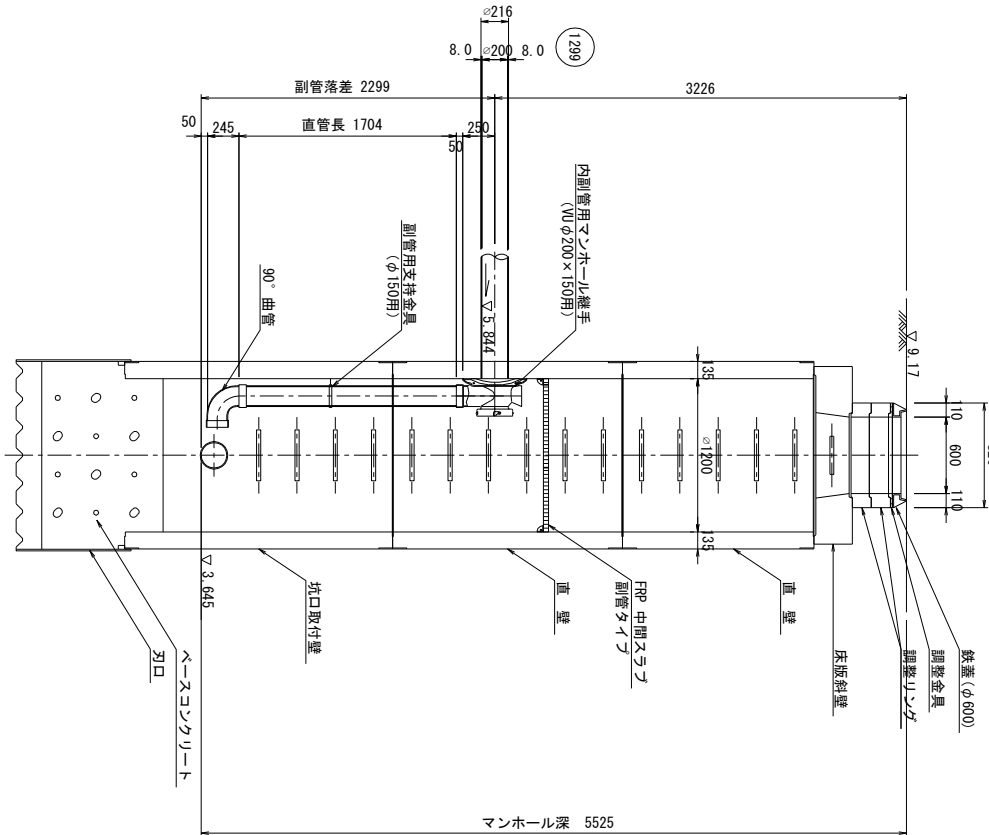

※ 1299路線、流入管及び副管は3工区で施工

(2工区)(3工区)

事業名	取手地方広域下水道事業		
図面種別	No. 8 3方向到達立坑仮設図		
縮尺	S=1/30		
工事番号	8国補第46-343号枝線工事		
工事箇所	つくばみらい市 南郷地区	図面番号	
取手地方広域下水道組合			