




平面図 S=1/500

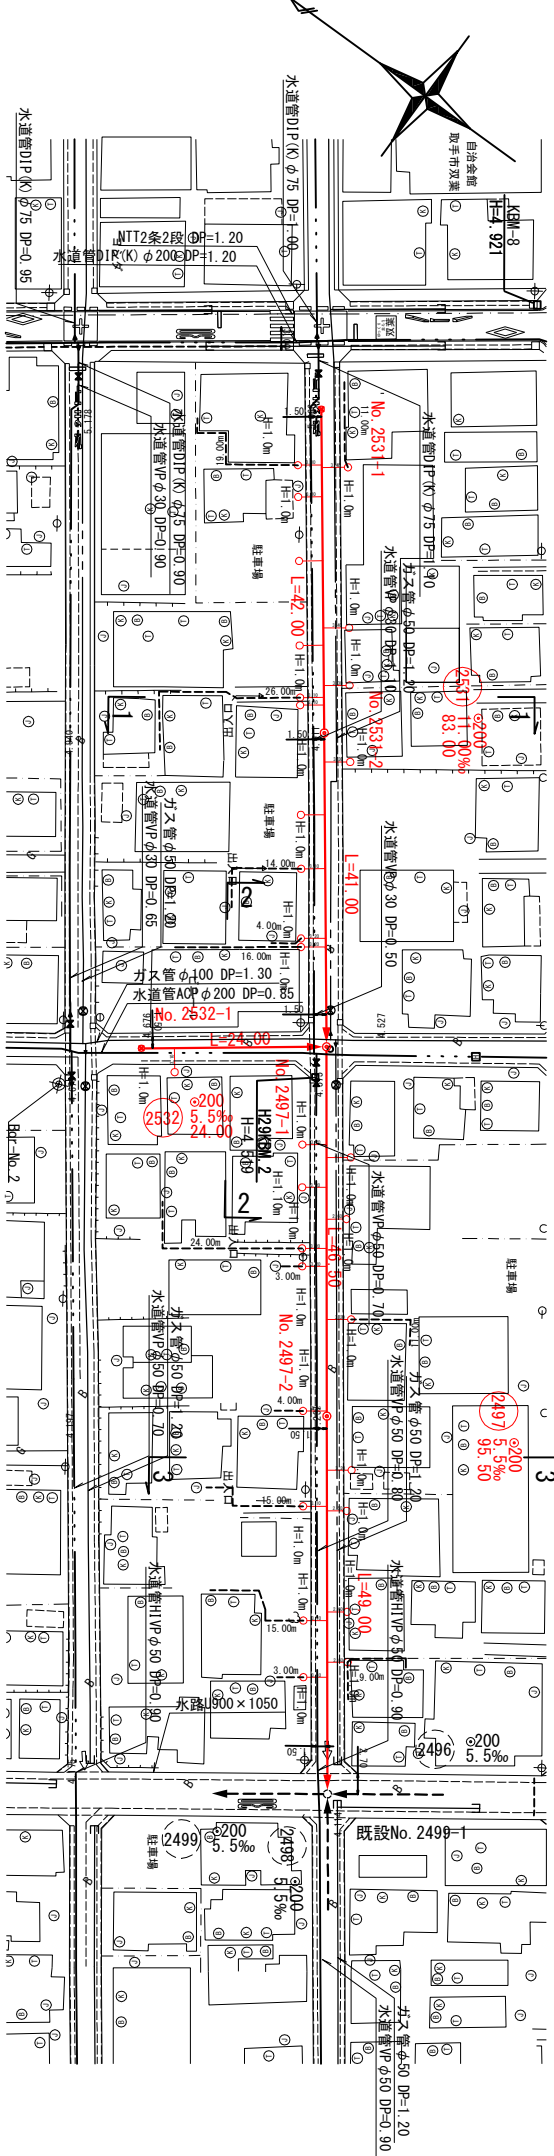


横断面図 S=1/100

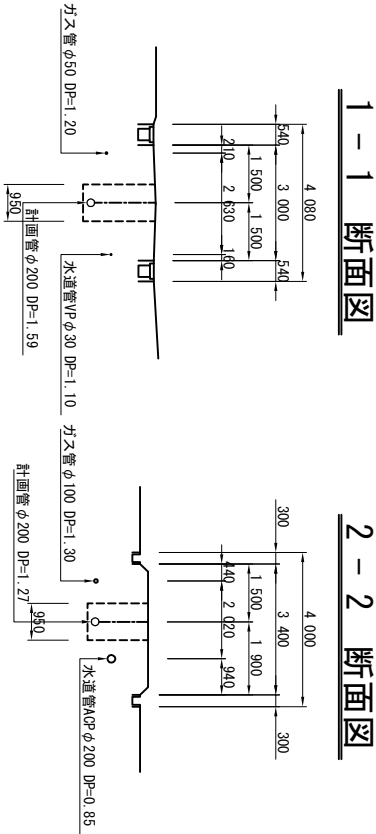

縦断面図 V=1/100 H=1/500

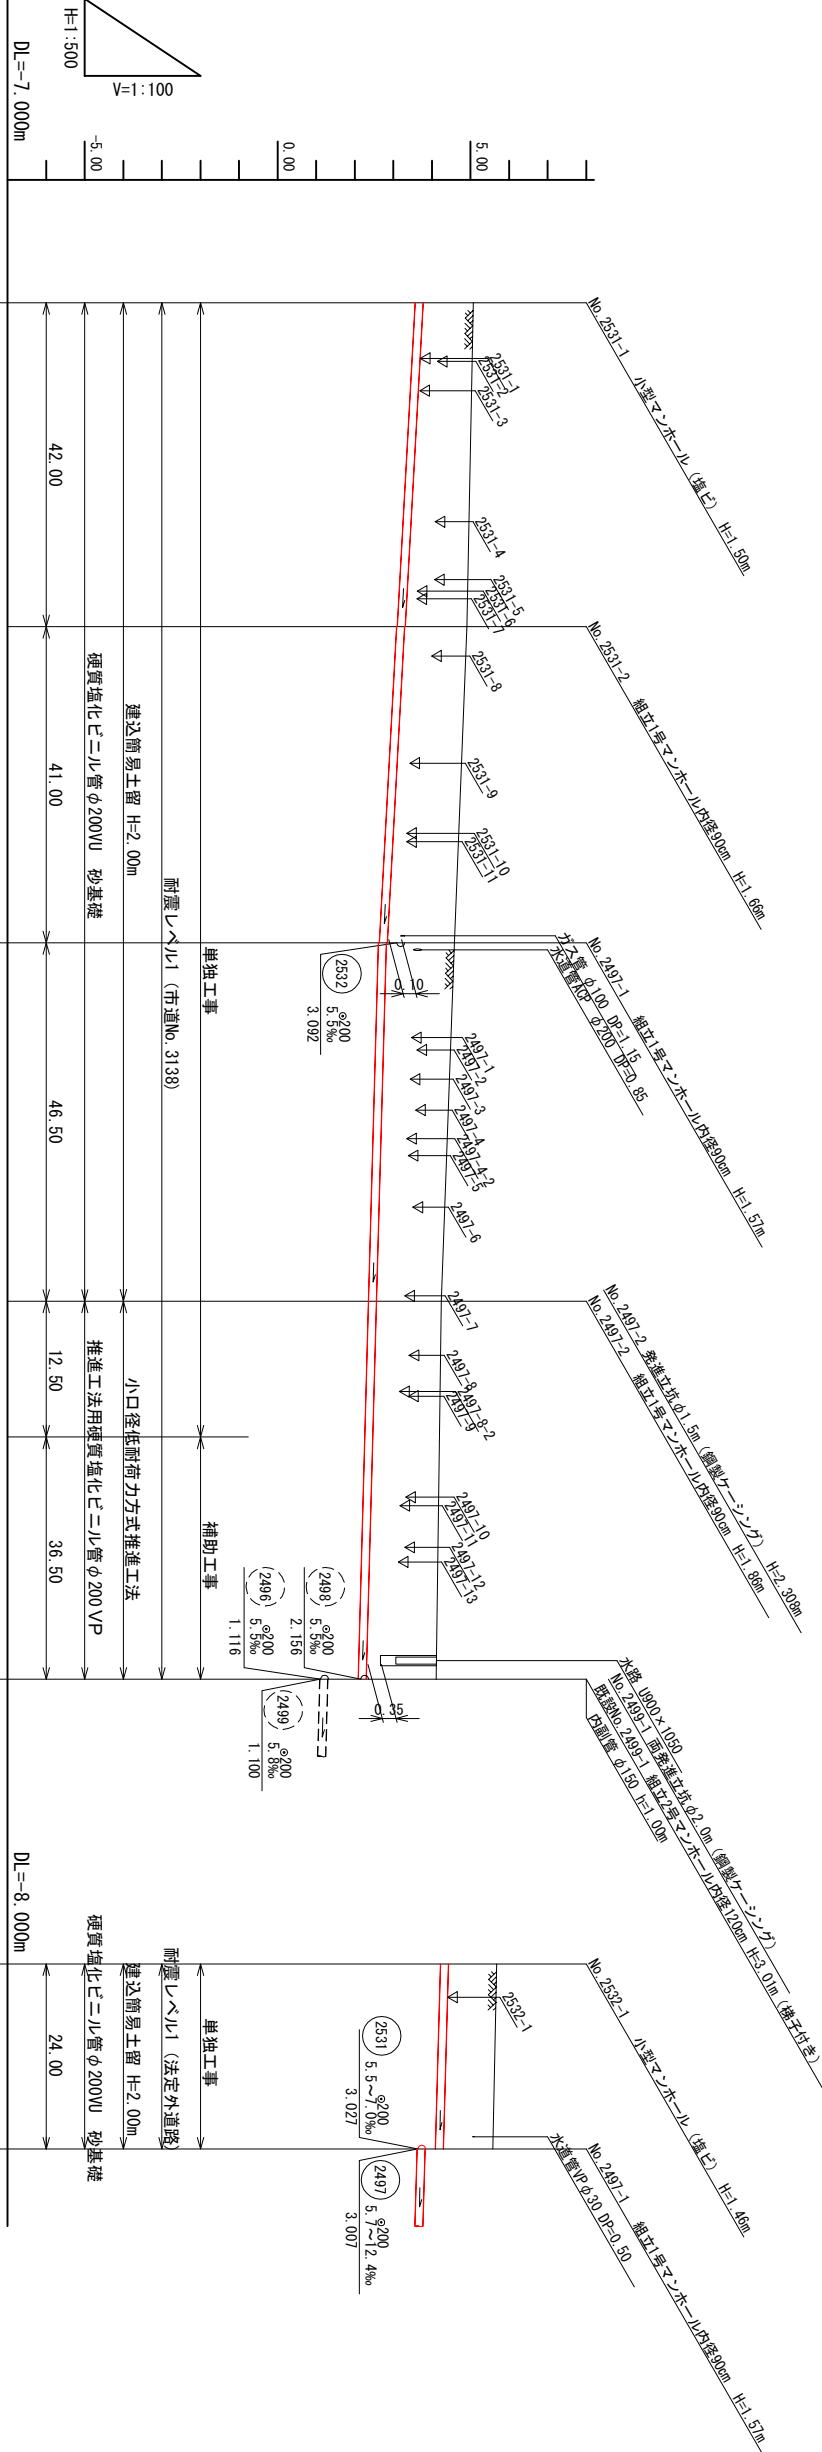

地盤高	5.07	4.91	4.58	4.24	4.11	4.68	4.58
土被	1.29 (1.36)	1.42 (1.40)	1.35 (1.49)	1.60 (1.73)	1.80	1.25 (1.27)	1.28
管底高	3.570 3.273 3.253	3.027 3.007	2.432 2.382	2.101	3.224	3.092	
追加距離	0.00	42.00	83.00	129.50	178.50	24.00	24.00
単距離	0.00	42.00	41.00	46.50	49.00	24.00	24.00
測点	2531-1	2531-2	2497-1	2497-2	既設No. 2499-1	2532-1	2497-1

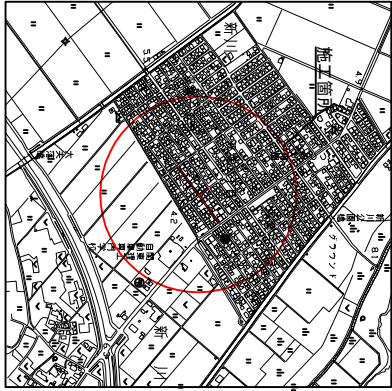

案内図

管路番号		
2531	2532	2497
(8工区)		
事業名	取手地方広域下水道事業	
図面種別	平面・縦断面・横断面図(1)	
縮尺	図示	
工事番号	7国補第66-201号路線工事	
工事箇所	双葉二丁目地内	図面番号
取手地方広域下水道組合		