




平面図 S=1/500

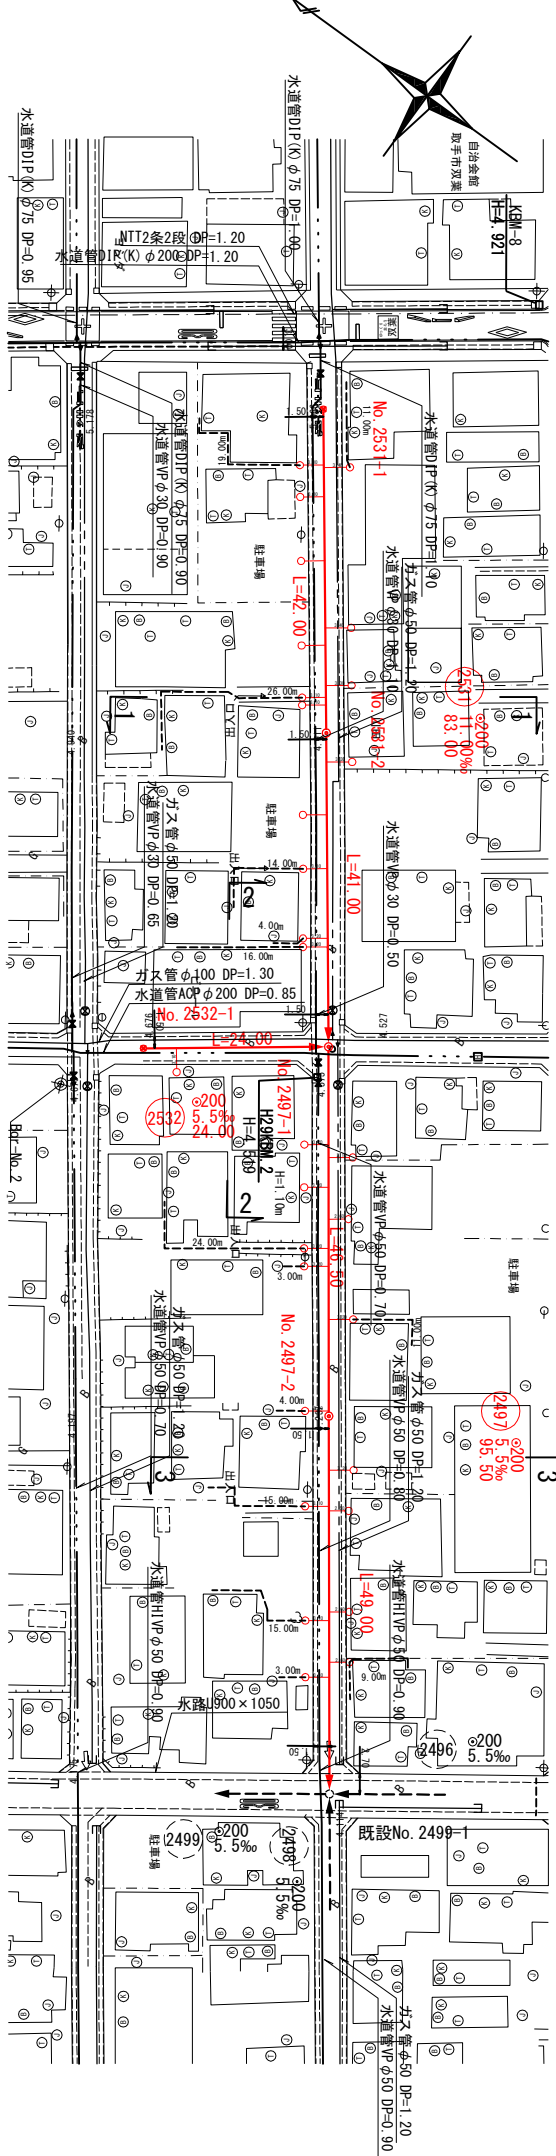


横断面図 S=1/100

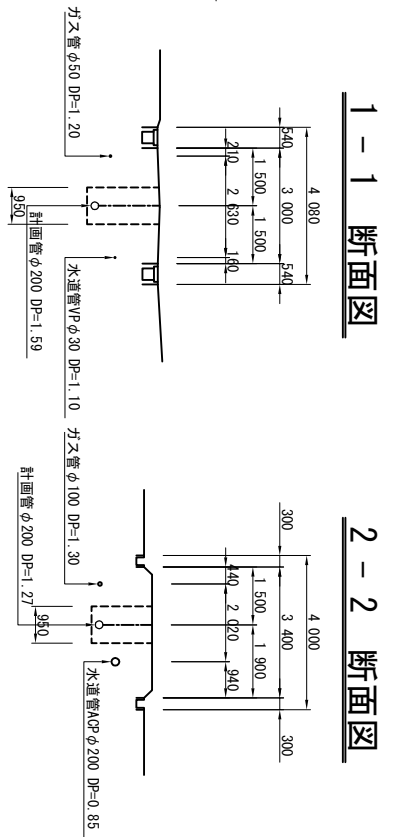

縦断面図 V=1/100 H=1/500

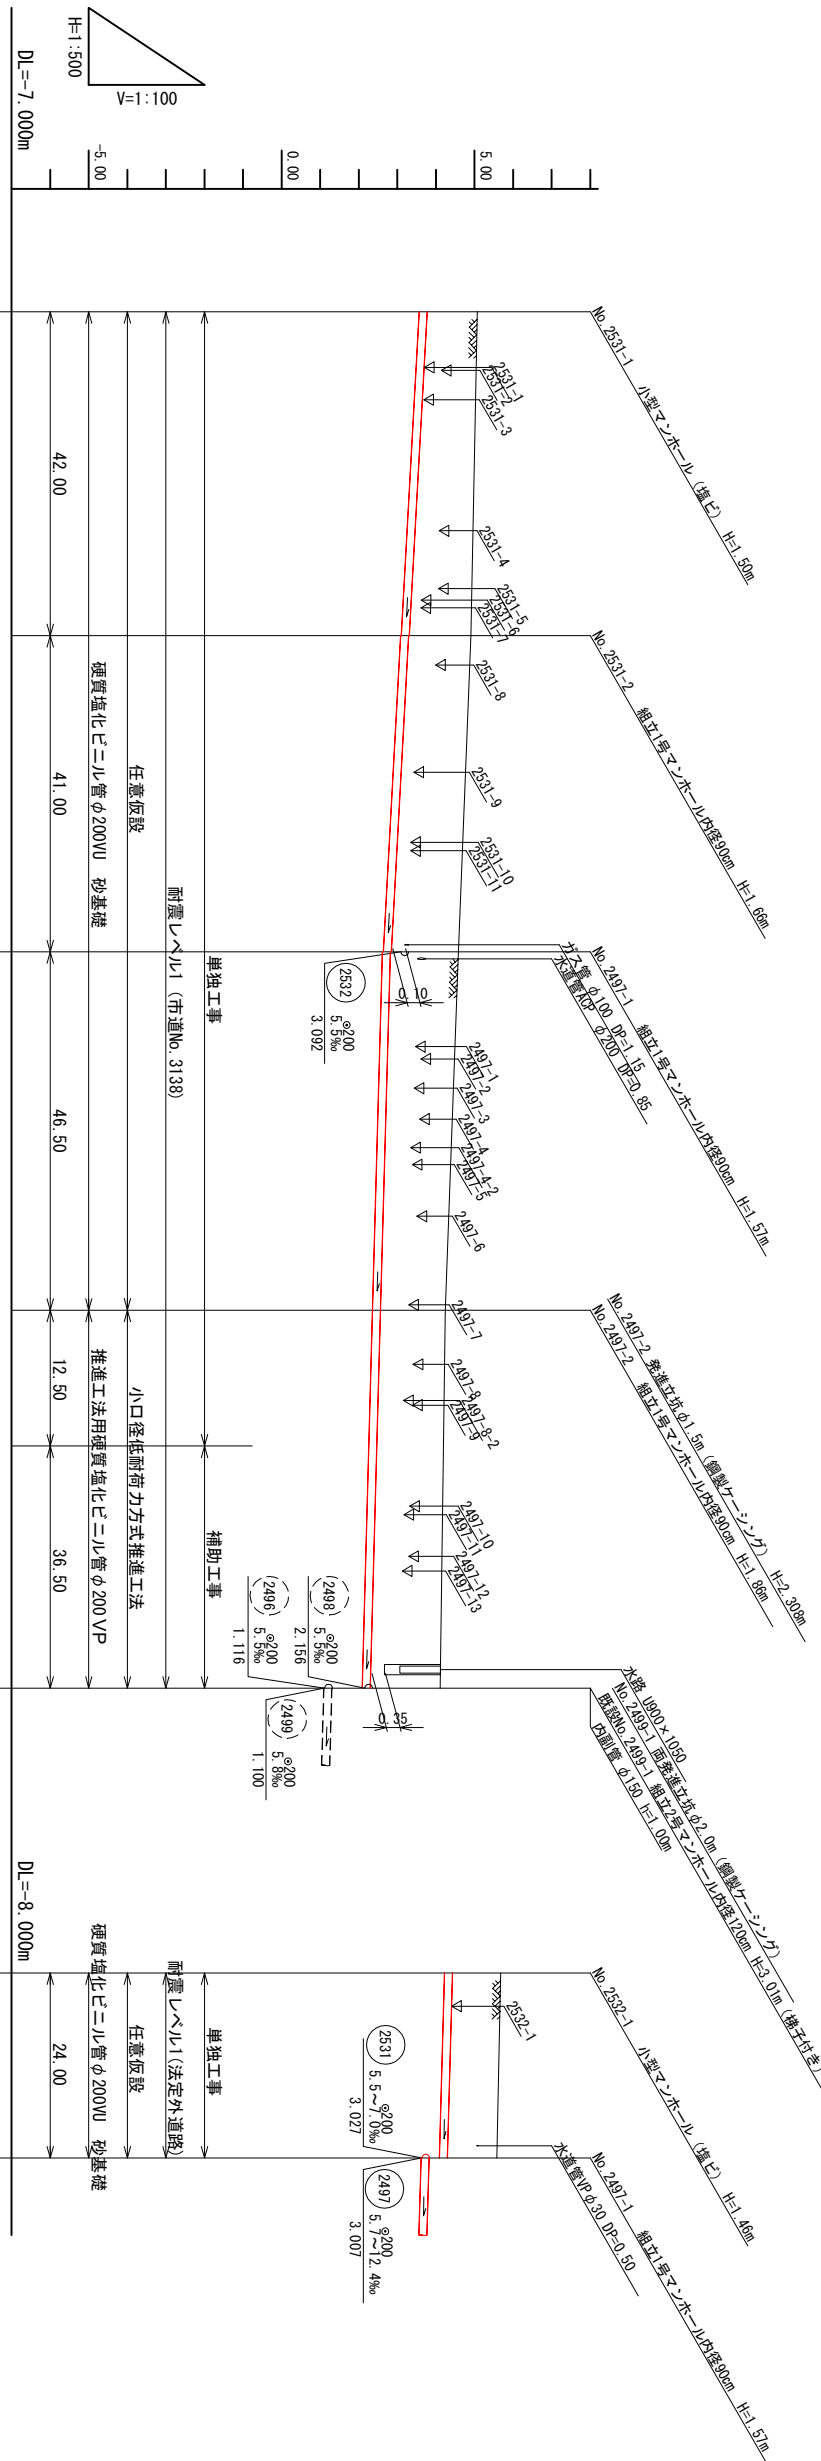

地盤高	5.07	4.91	4.58	4.24	4.11	4.68	4.58
土被	1.29	1.42	1.35	1.60	1.80	1.25	1.28
管底高	3.570	3.273	3.027	2.432	2.101	3.224	3.092
追加距離	0.00	42.00	83.00	129.50	178.50	0.00	24.00
単距離	0.00	42.00	41.00	46.50	49.00	0.00	24.00
測点	2531-1	2531-2	2497-1	2497-2	2499-1	2532-1	2497-1

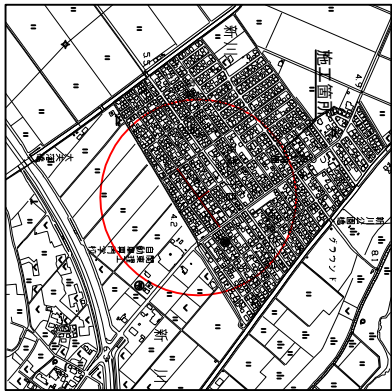

管路番号	
2531	2532
2497	
事業名	
取手地方広域下水道事業	
図面種別	
平面・縦断面・横断面図(1)	
縮尺	
図示	
工事番号	
7国補第66-201号林線工事	
工事箇所	
双葉二丁目地内 図面番号	
取手地方広域下水道組合	