


7单独第66-110号舗装復旧工事

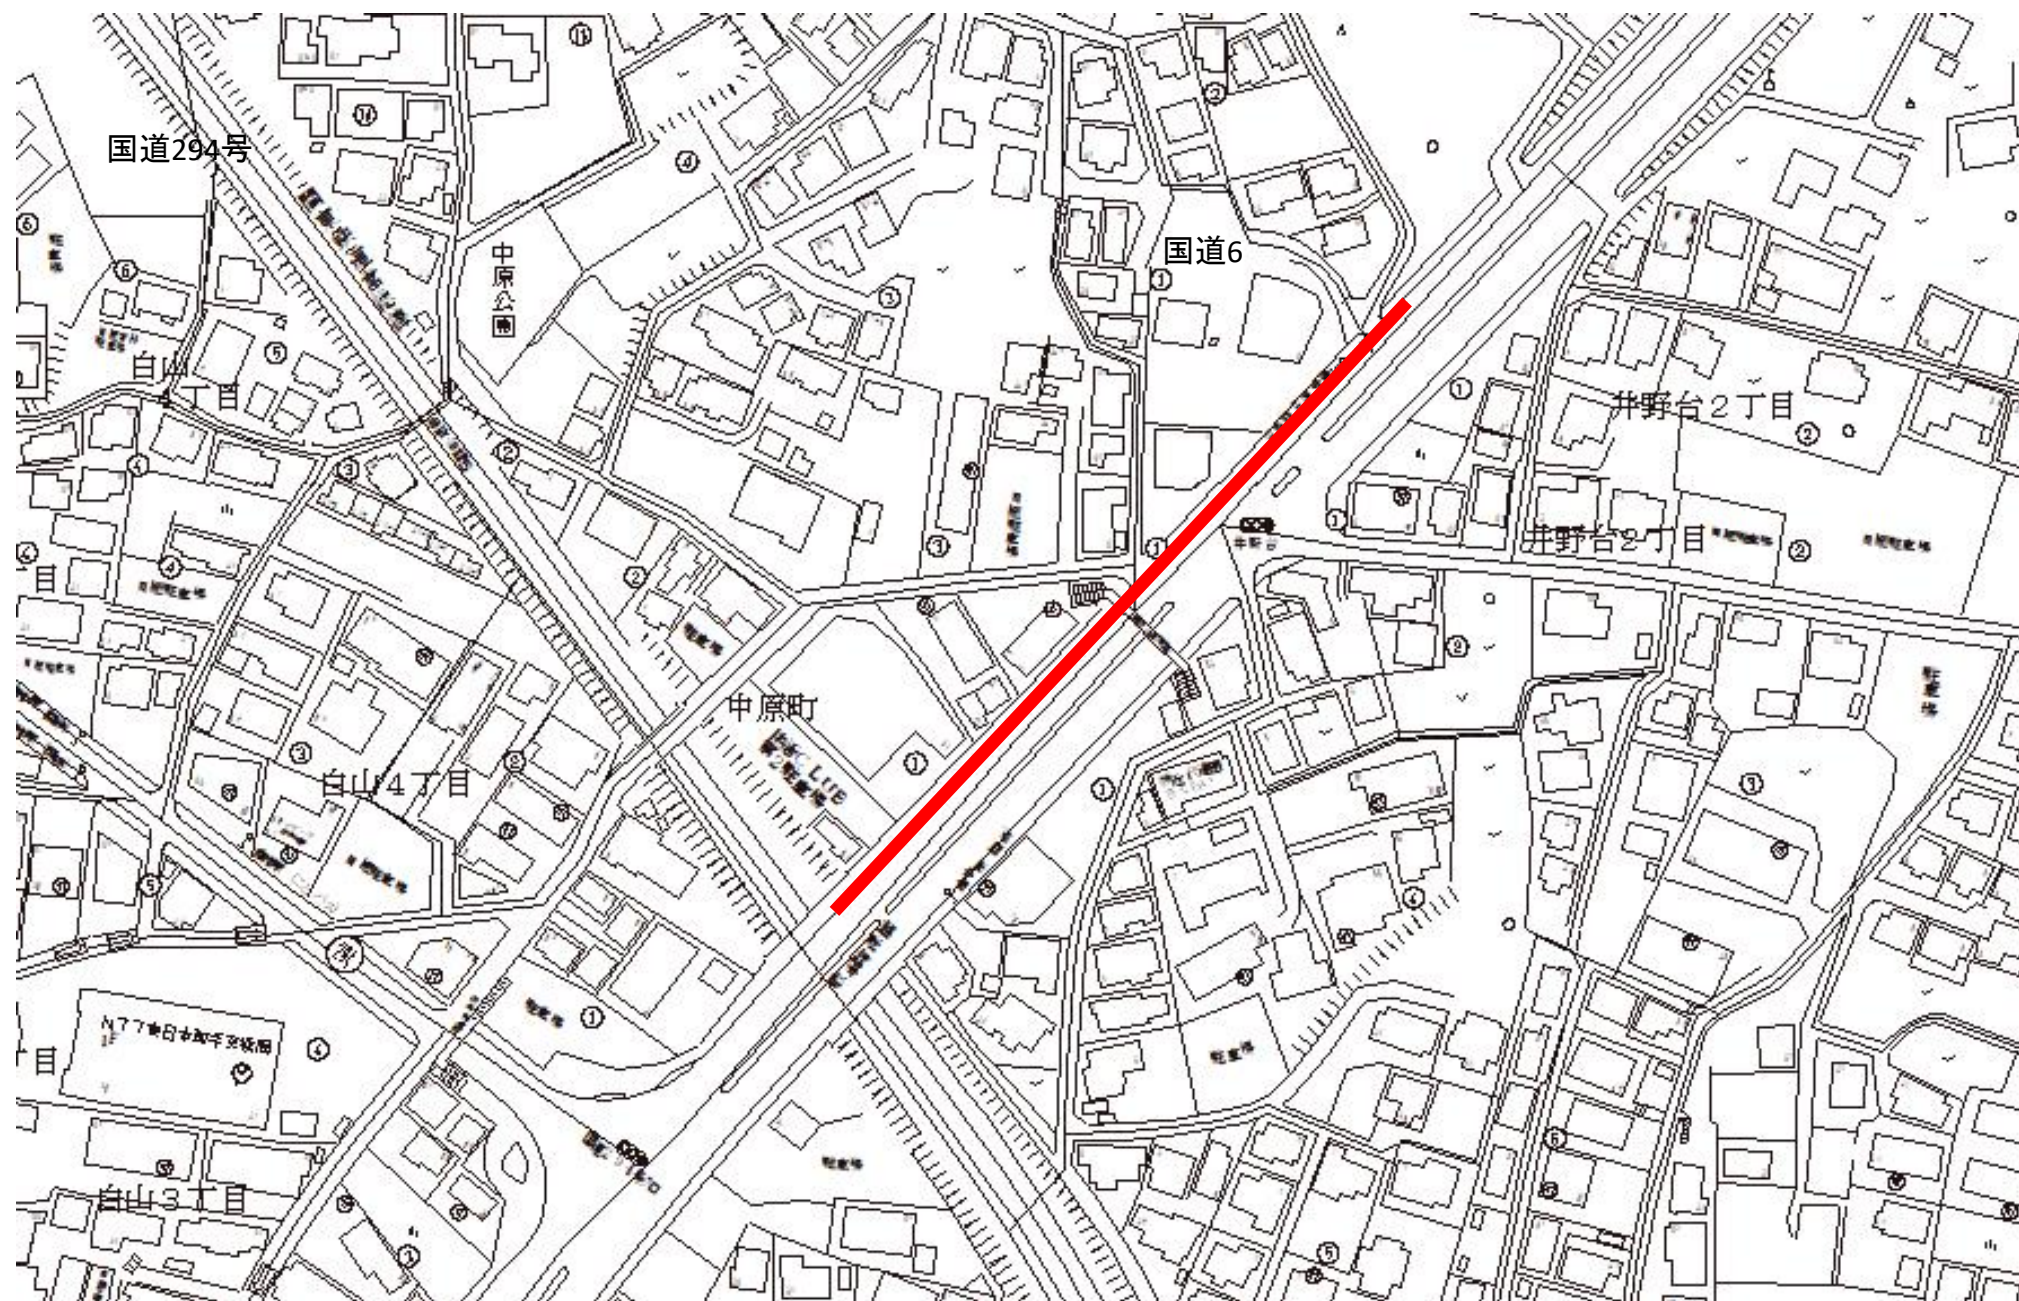


7单独第66-112号舗装復旧工事




7国補第66-113号舗装復旧工事




7单独第66-114号舗装復旧工事

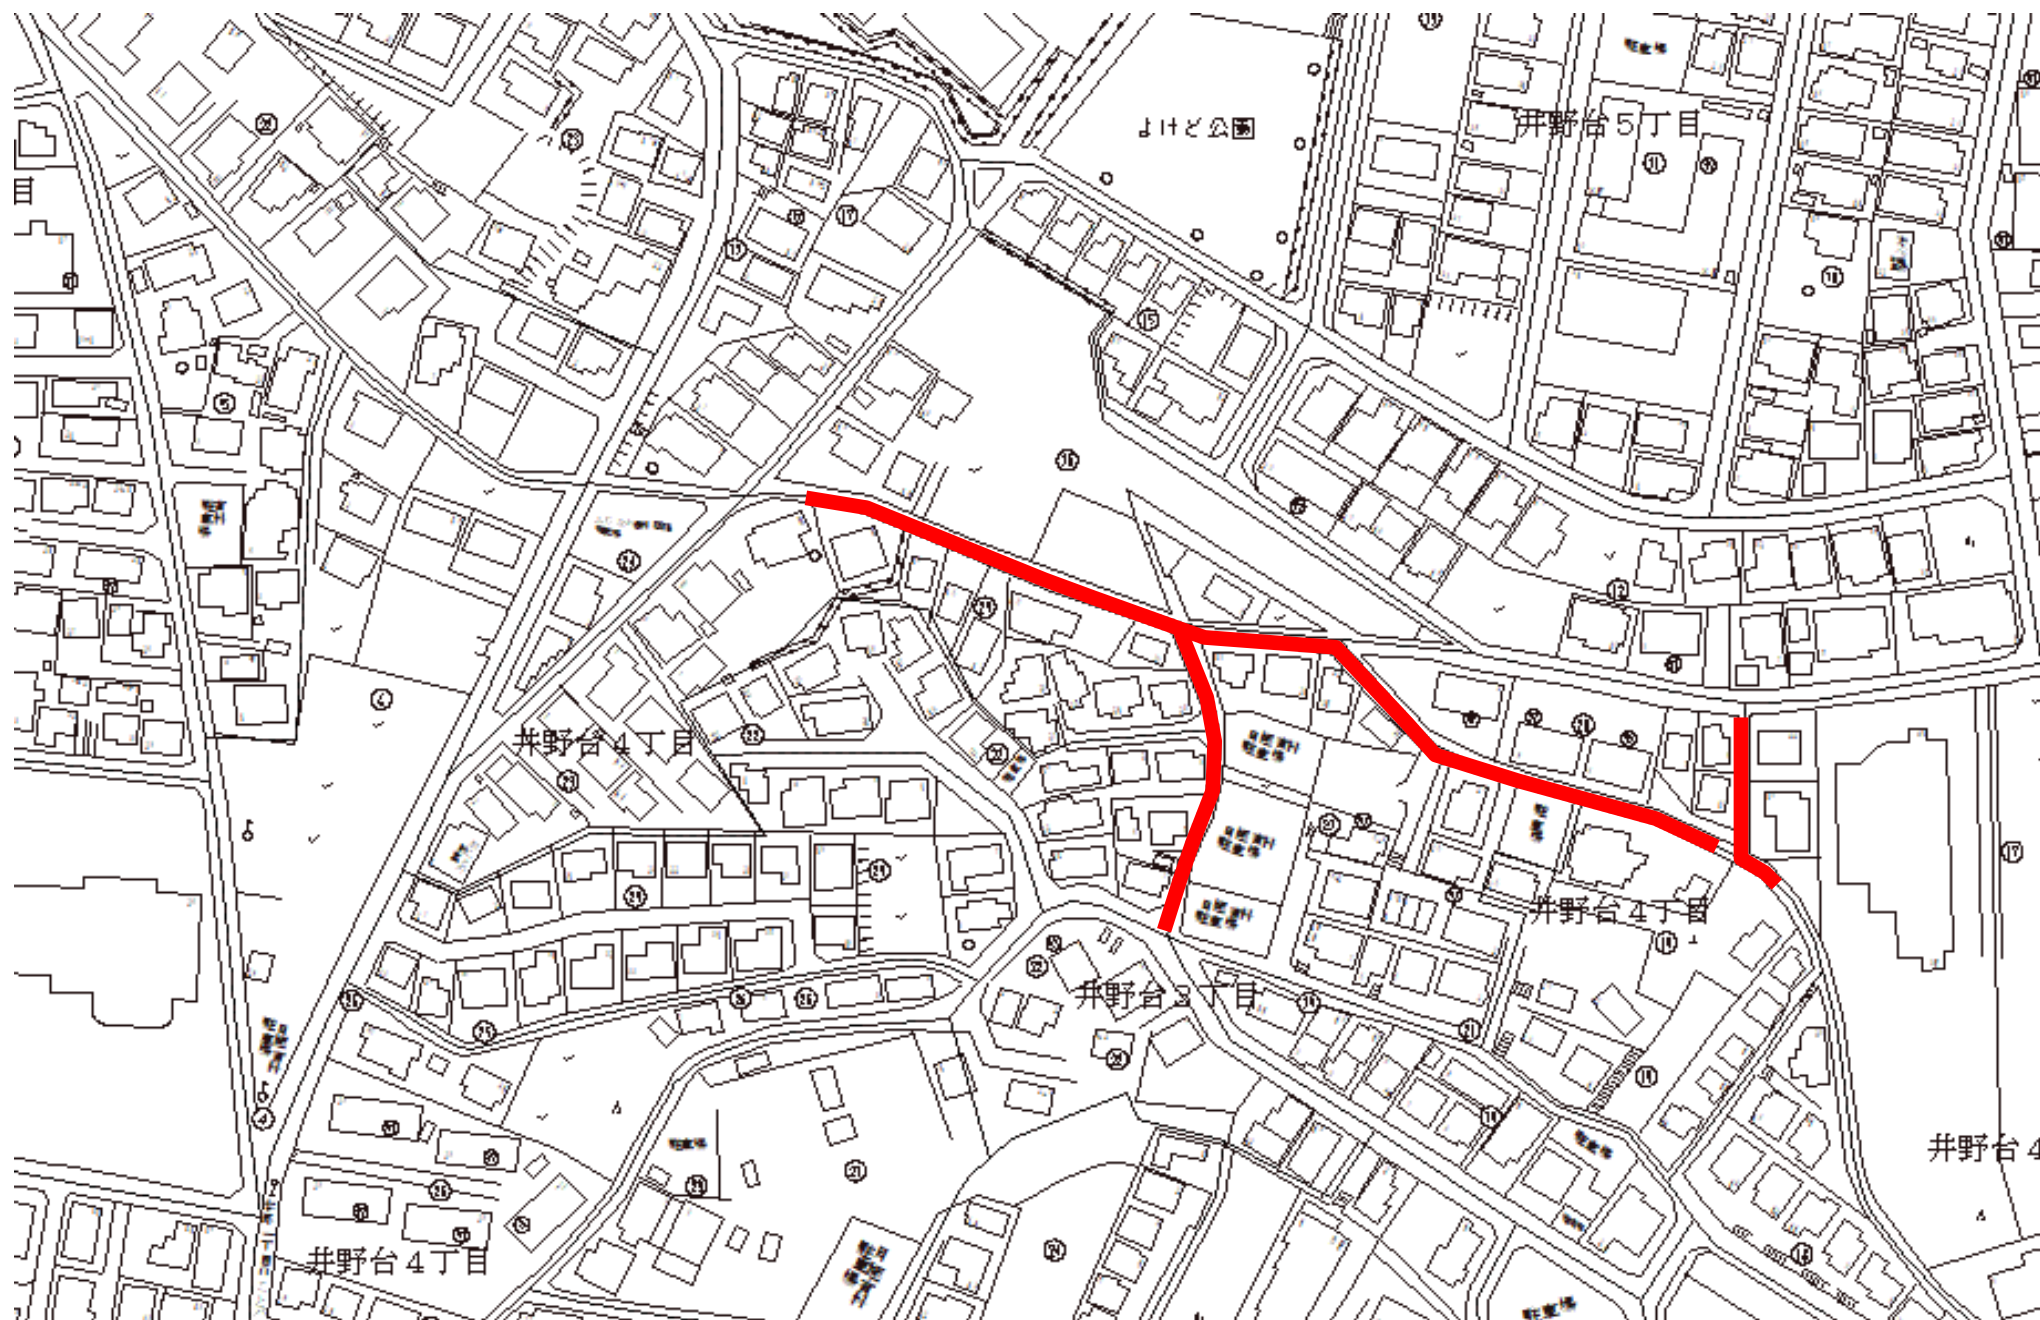


7国補第66-115号舗装復旧工事

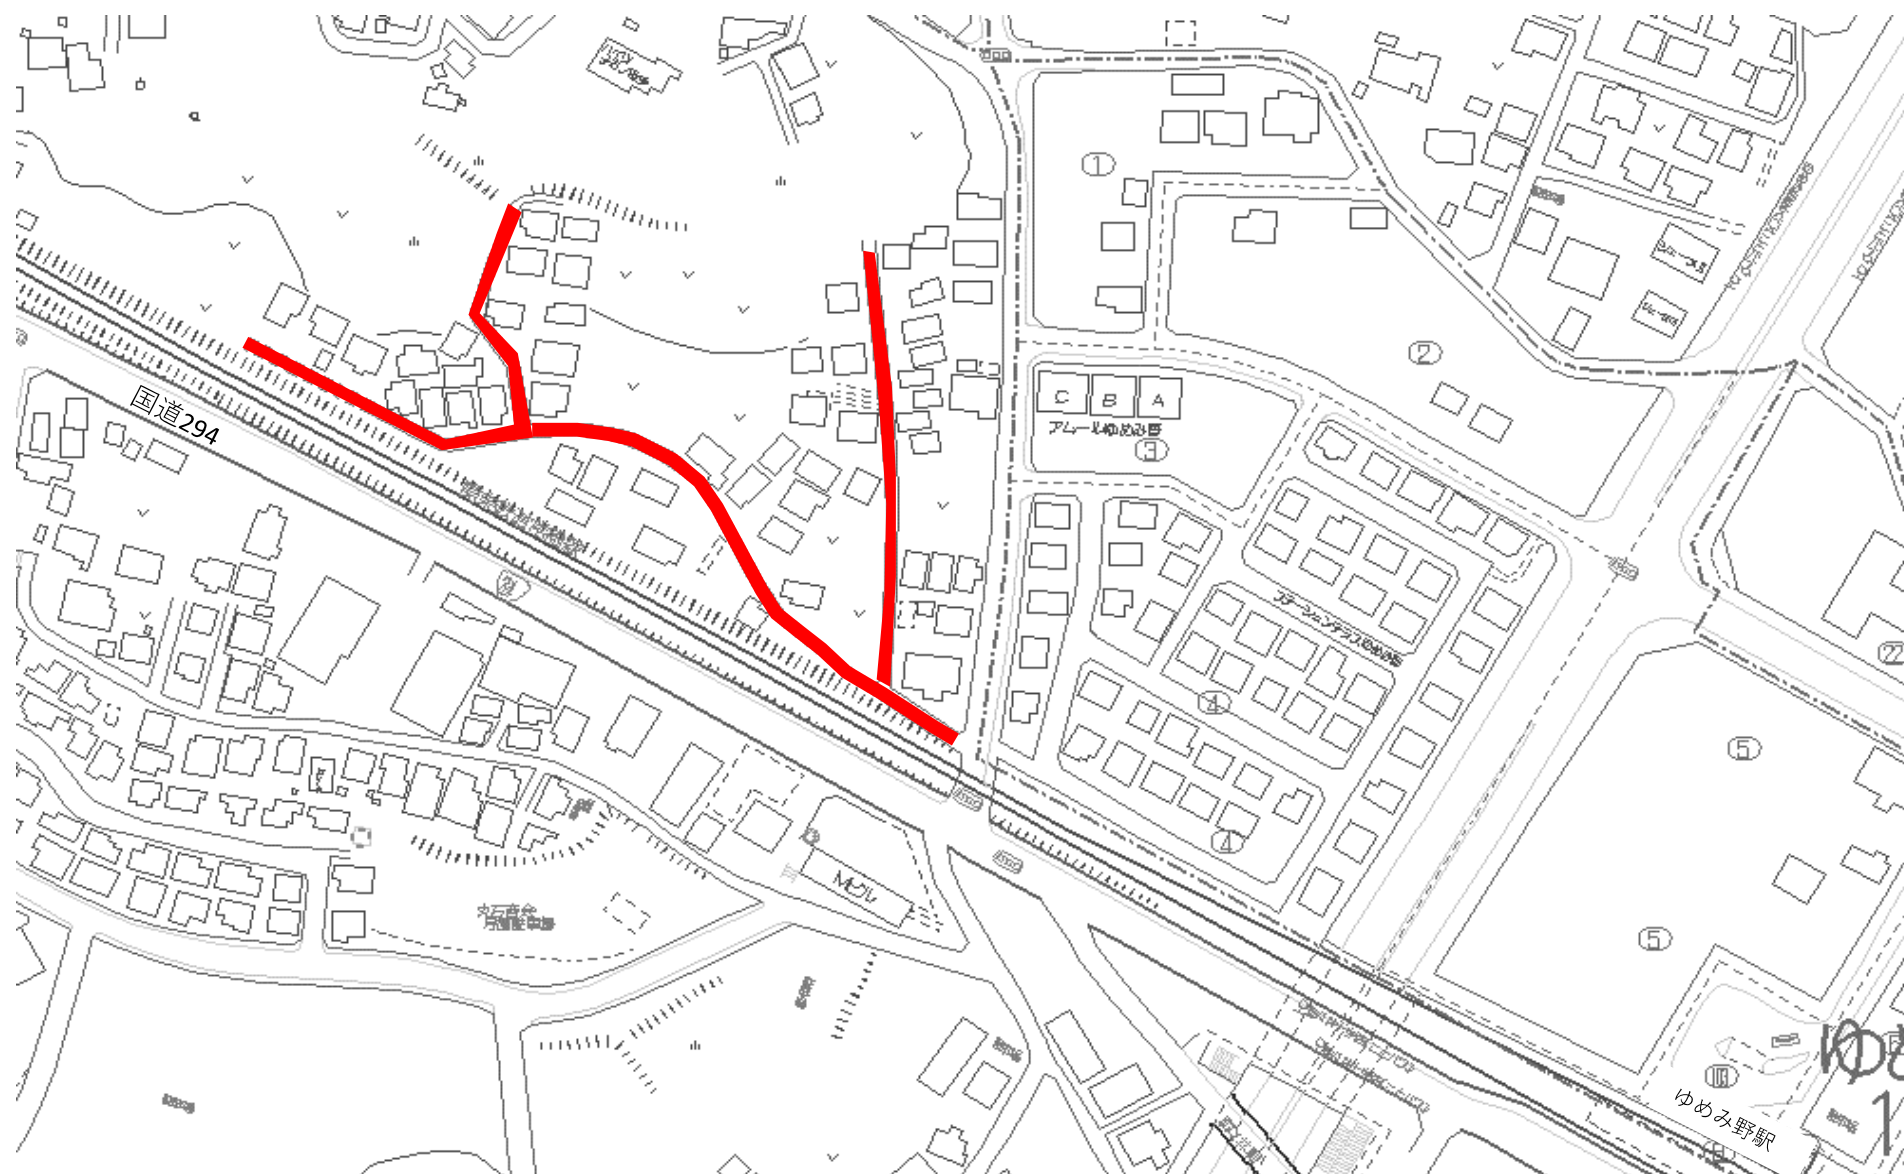


7单独第66-116号舗装復旧工事

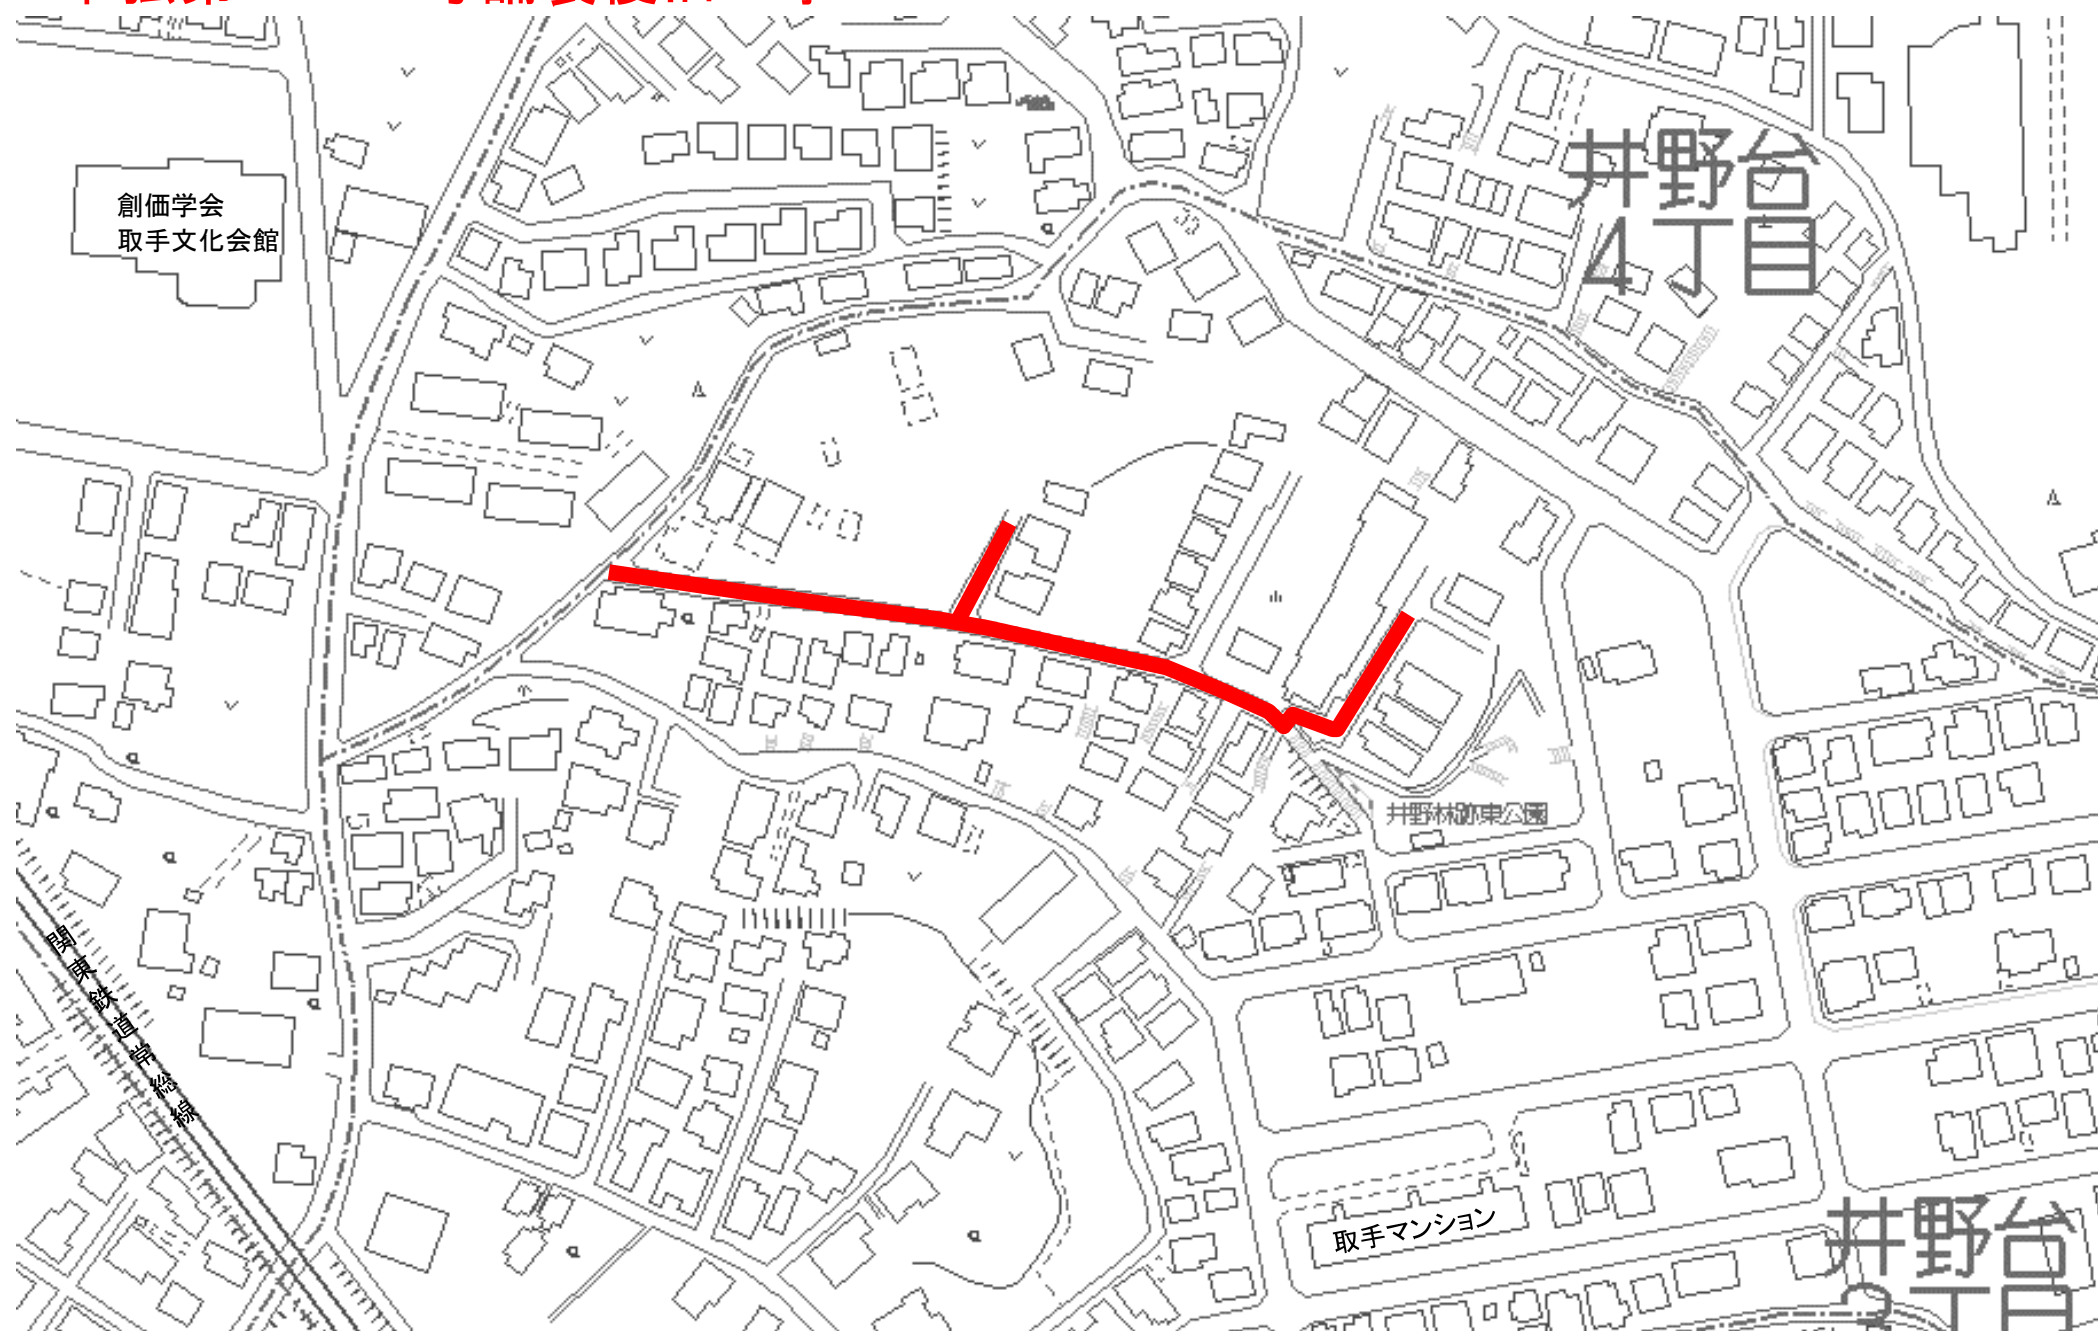


7国補第66-201号枝線工事

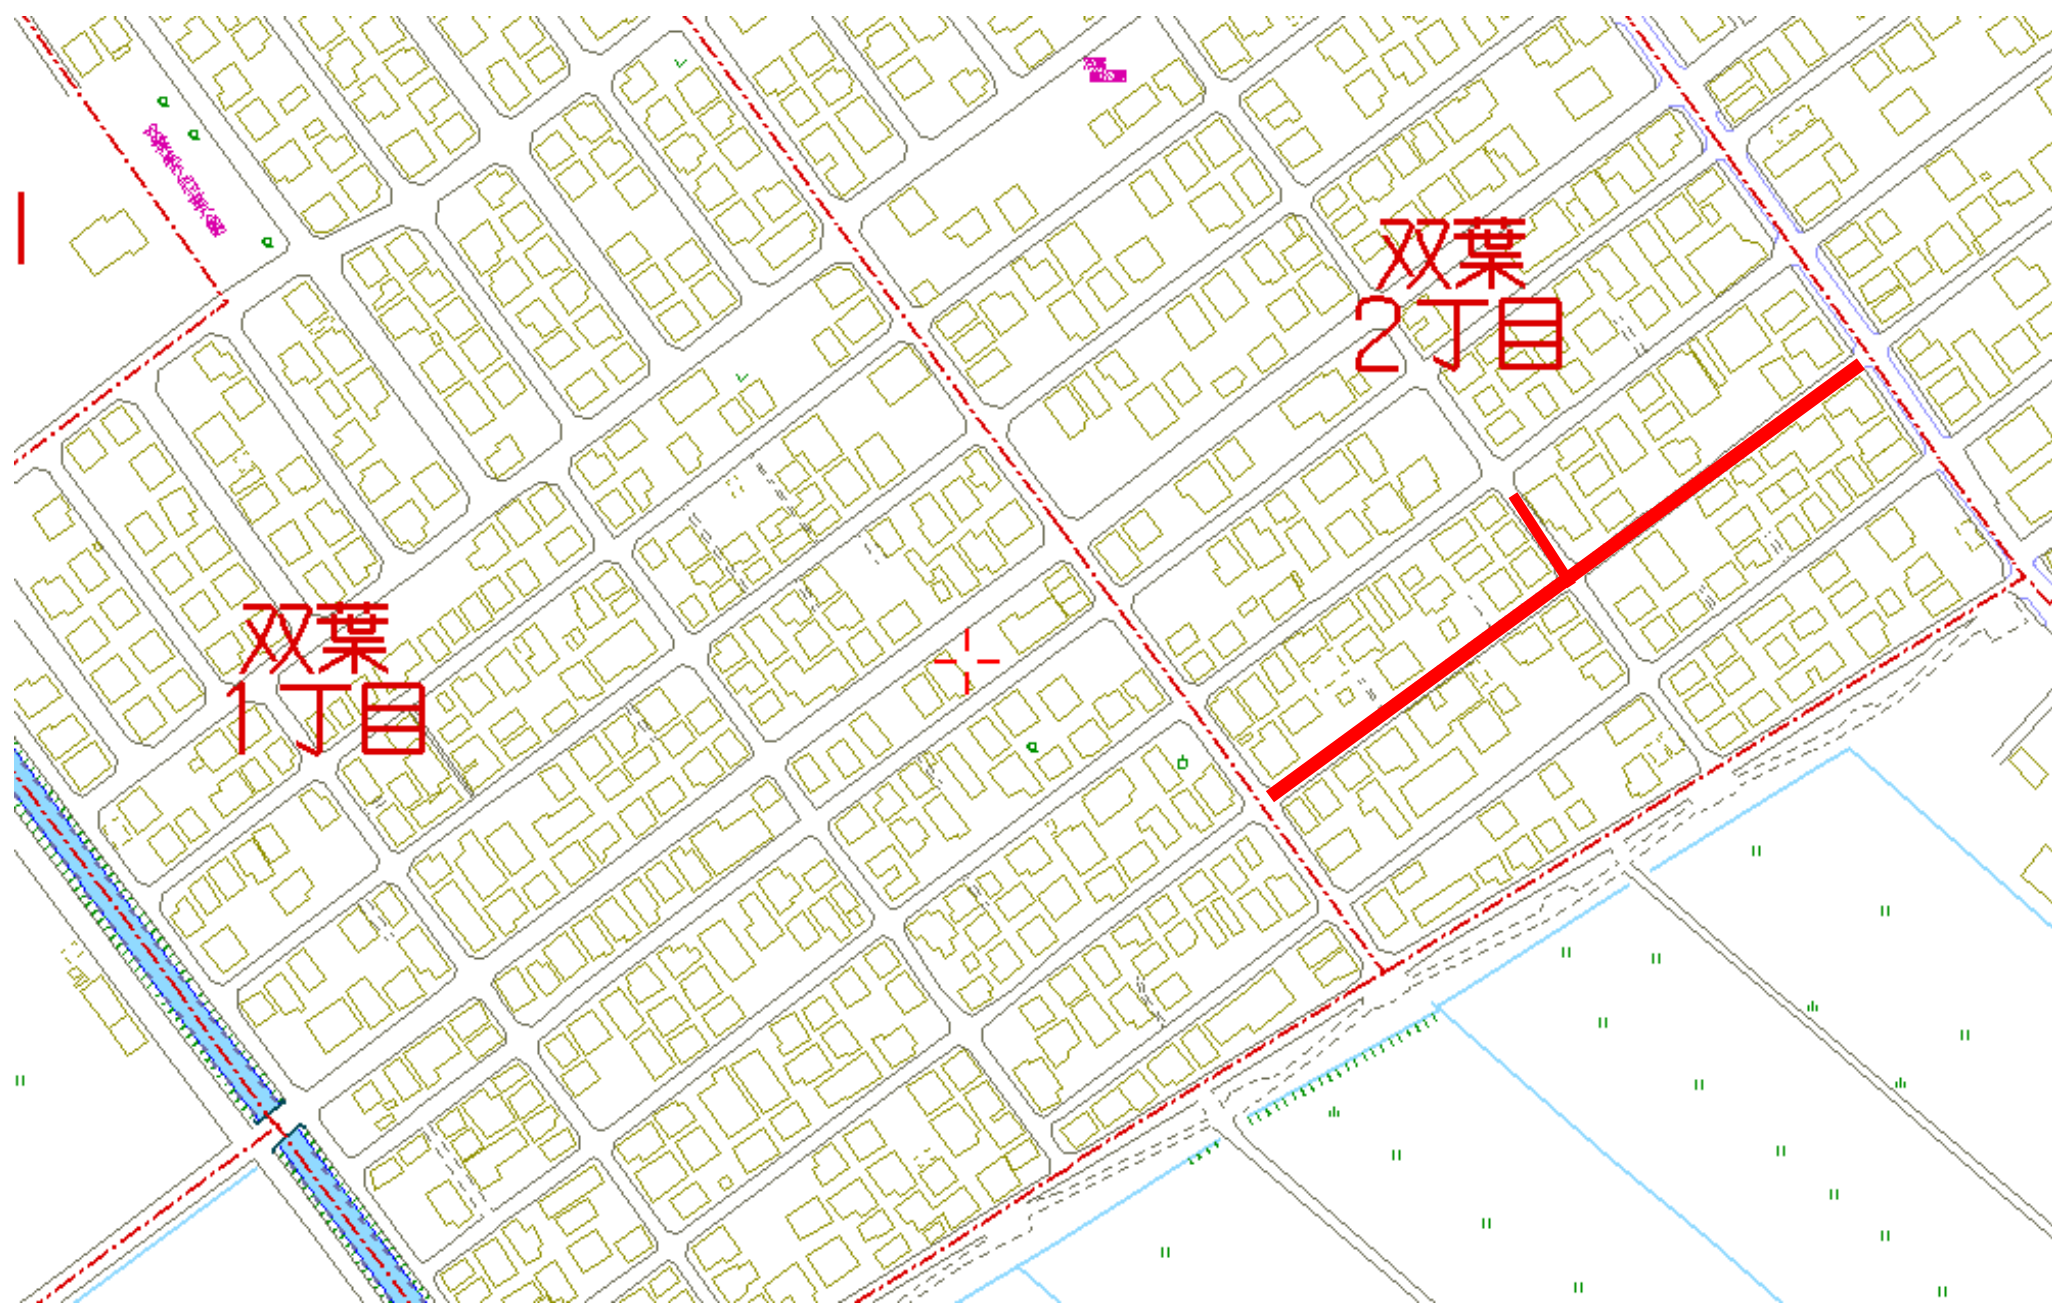


7国補第66-202号枝線工事

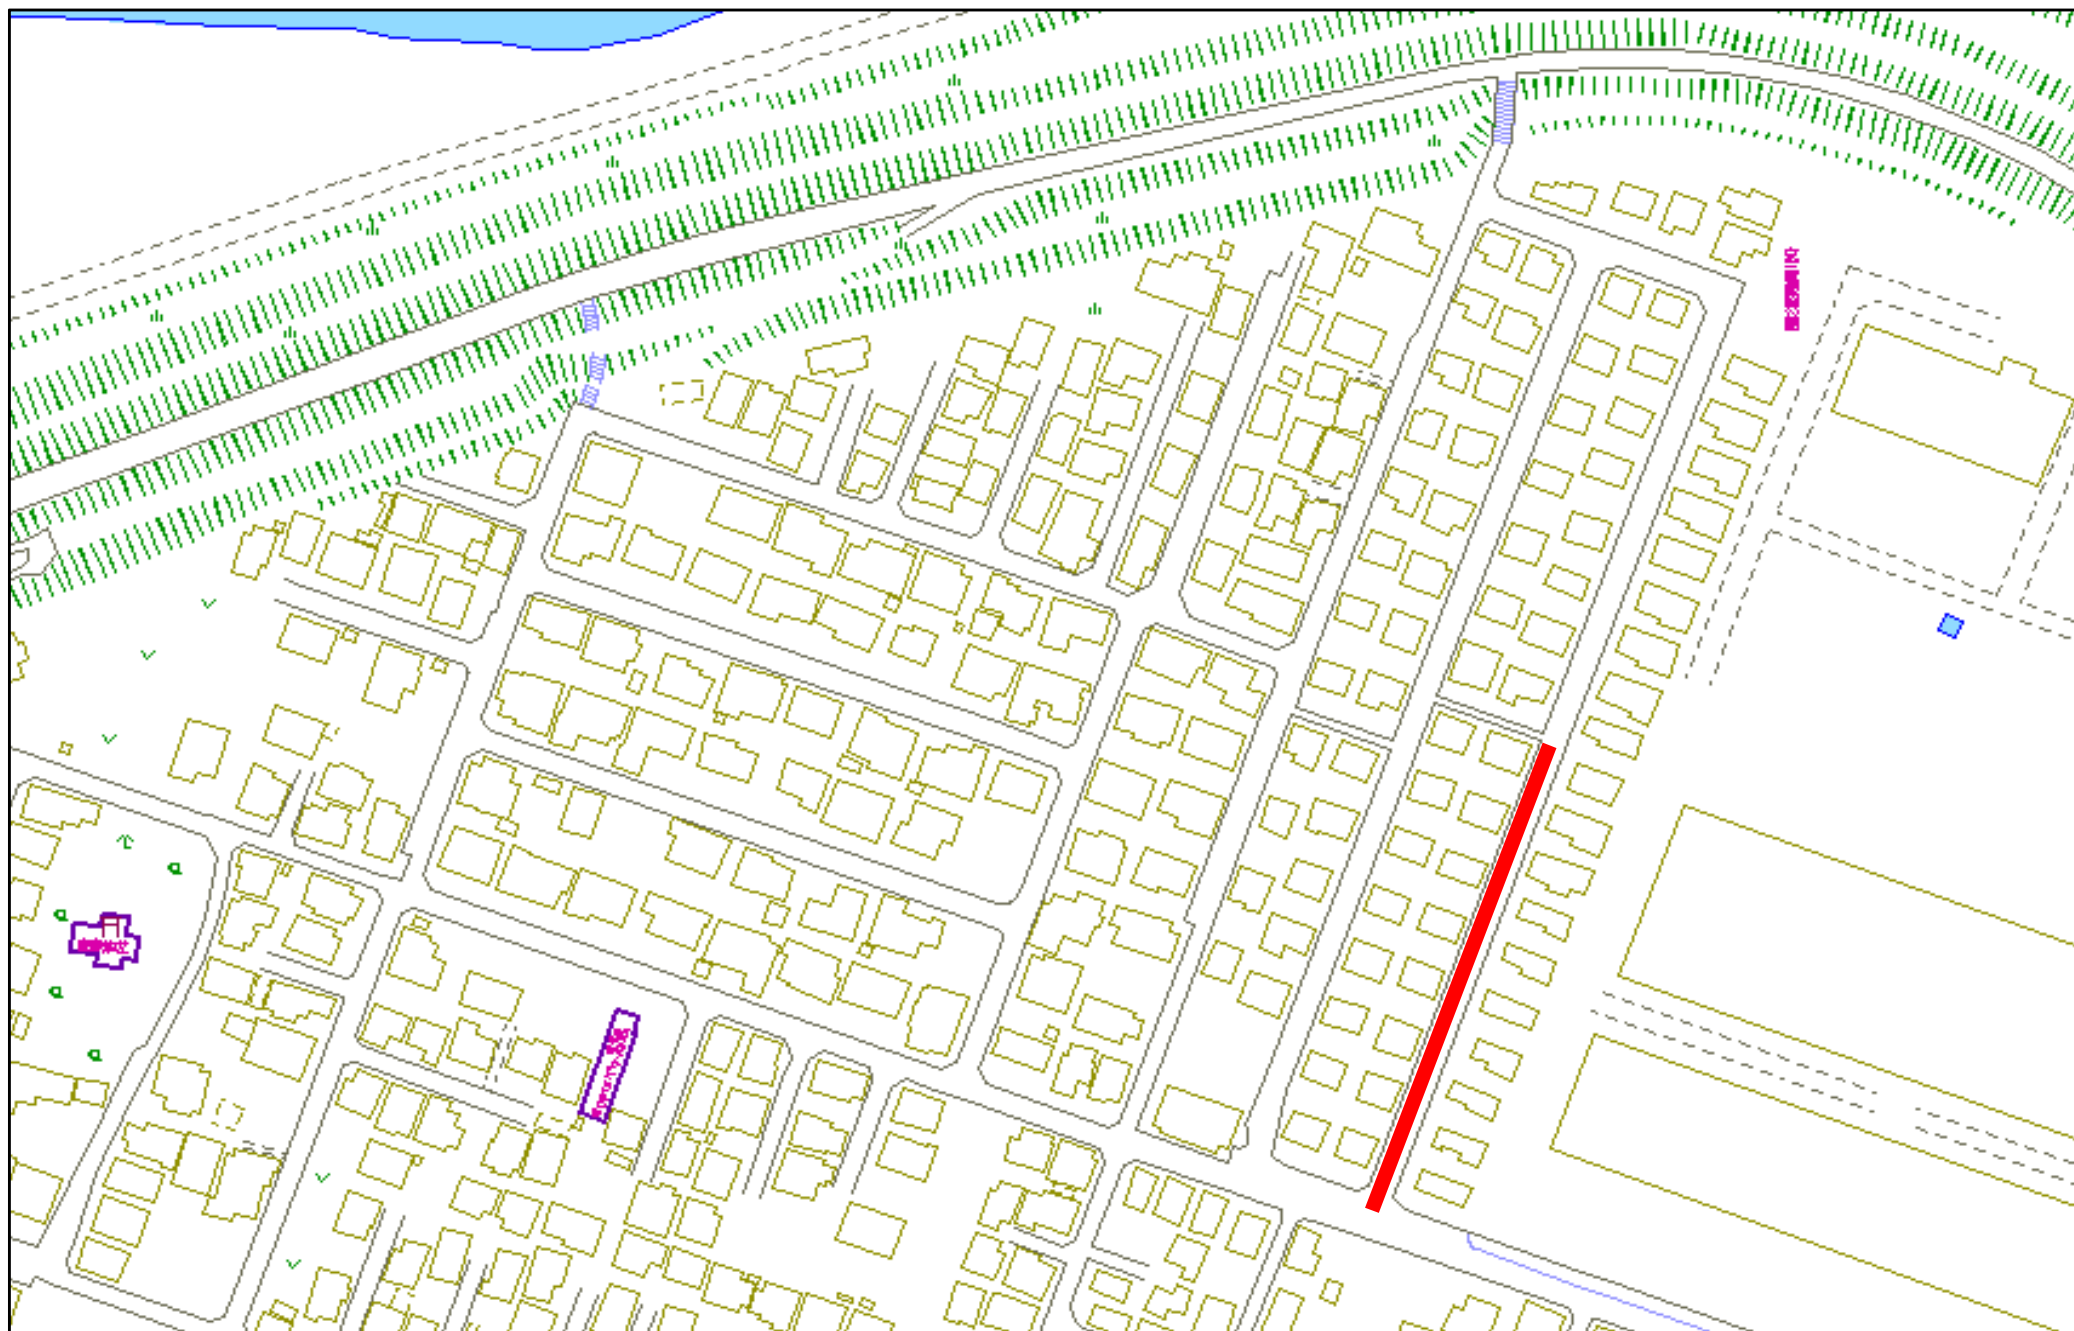

7国補第66-204号舗装復旧工事

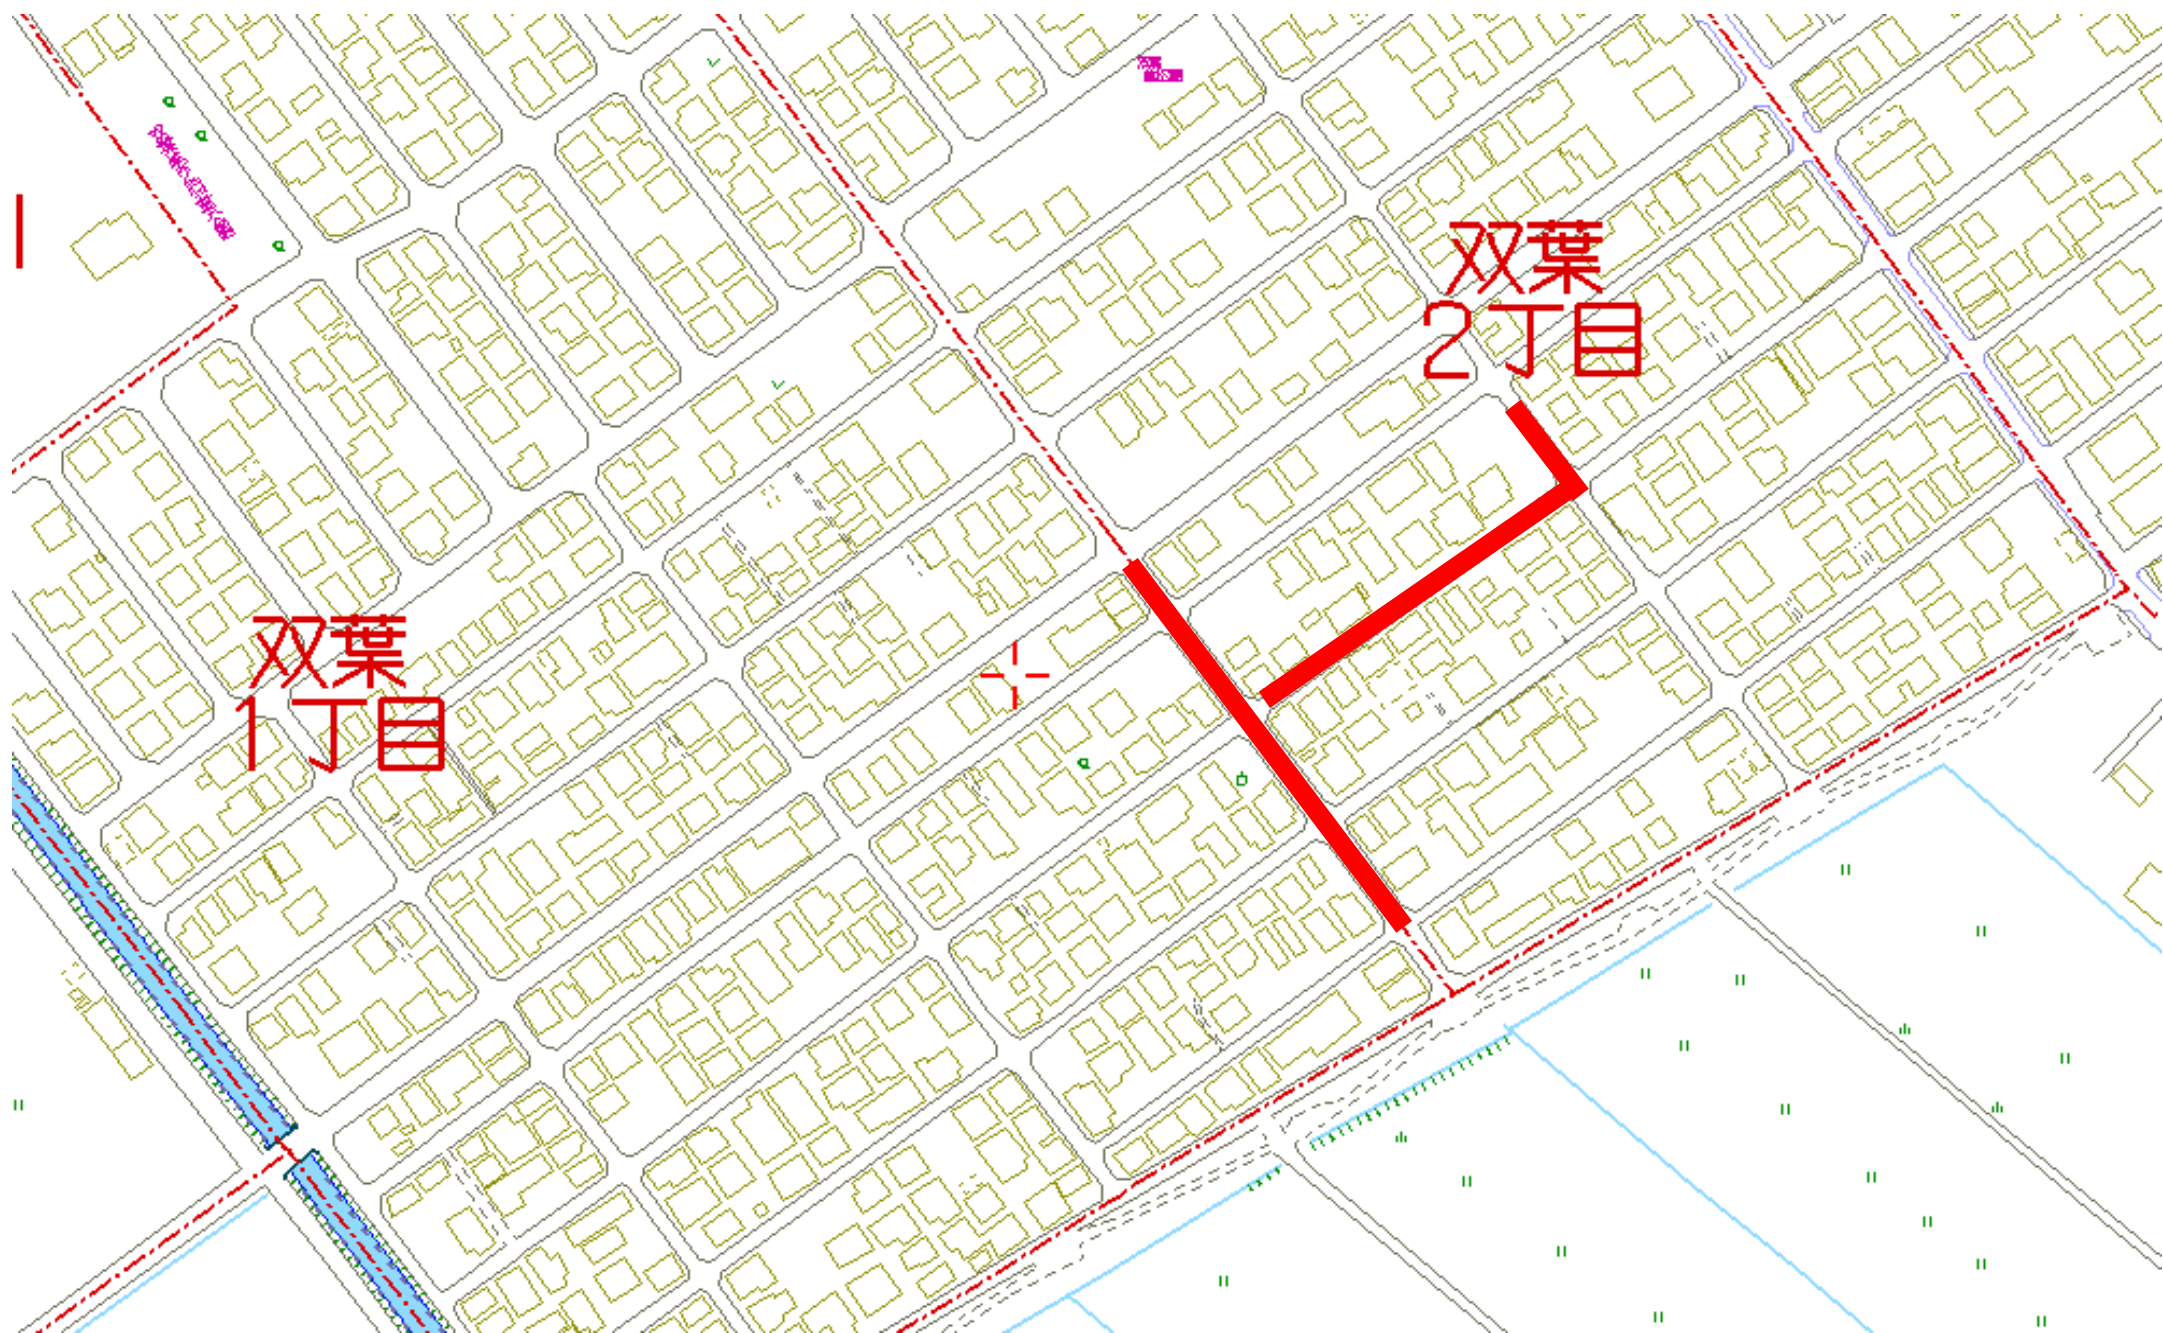

7国補第66-304号枝線工事

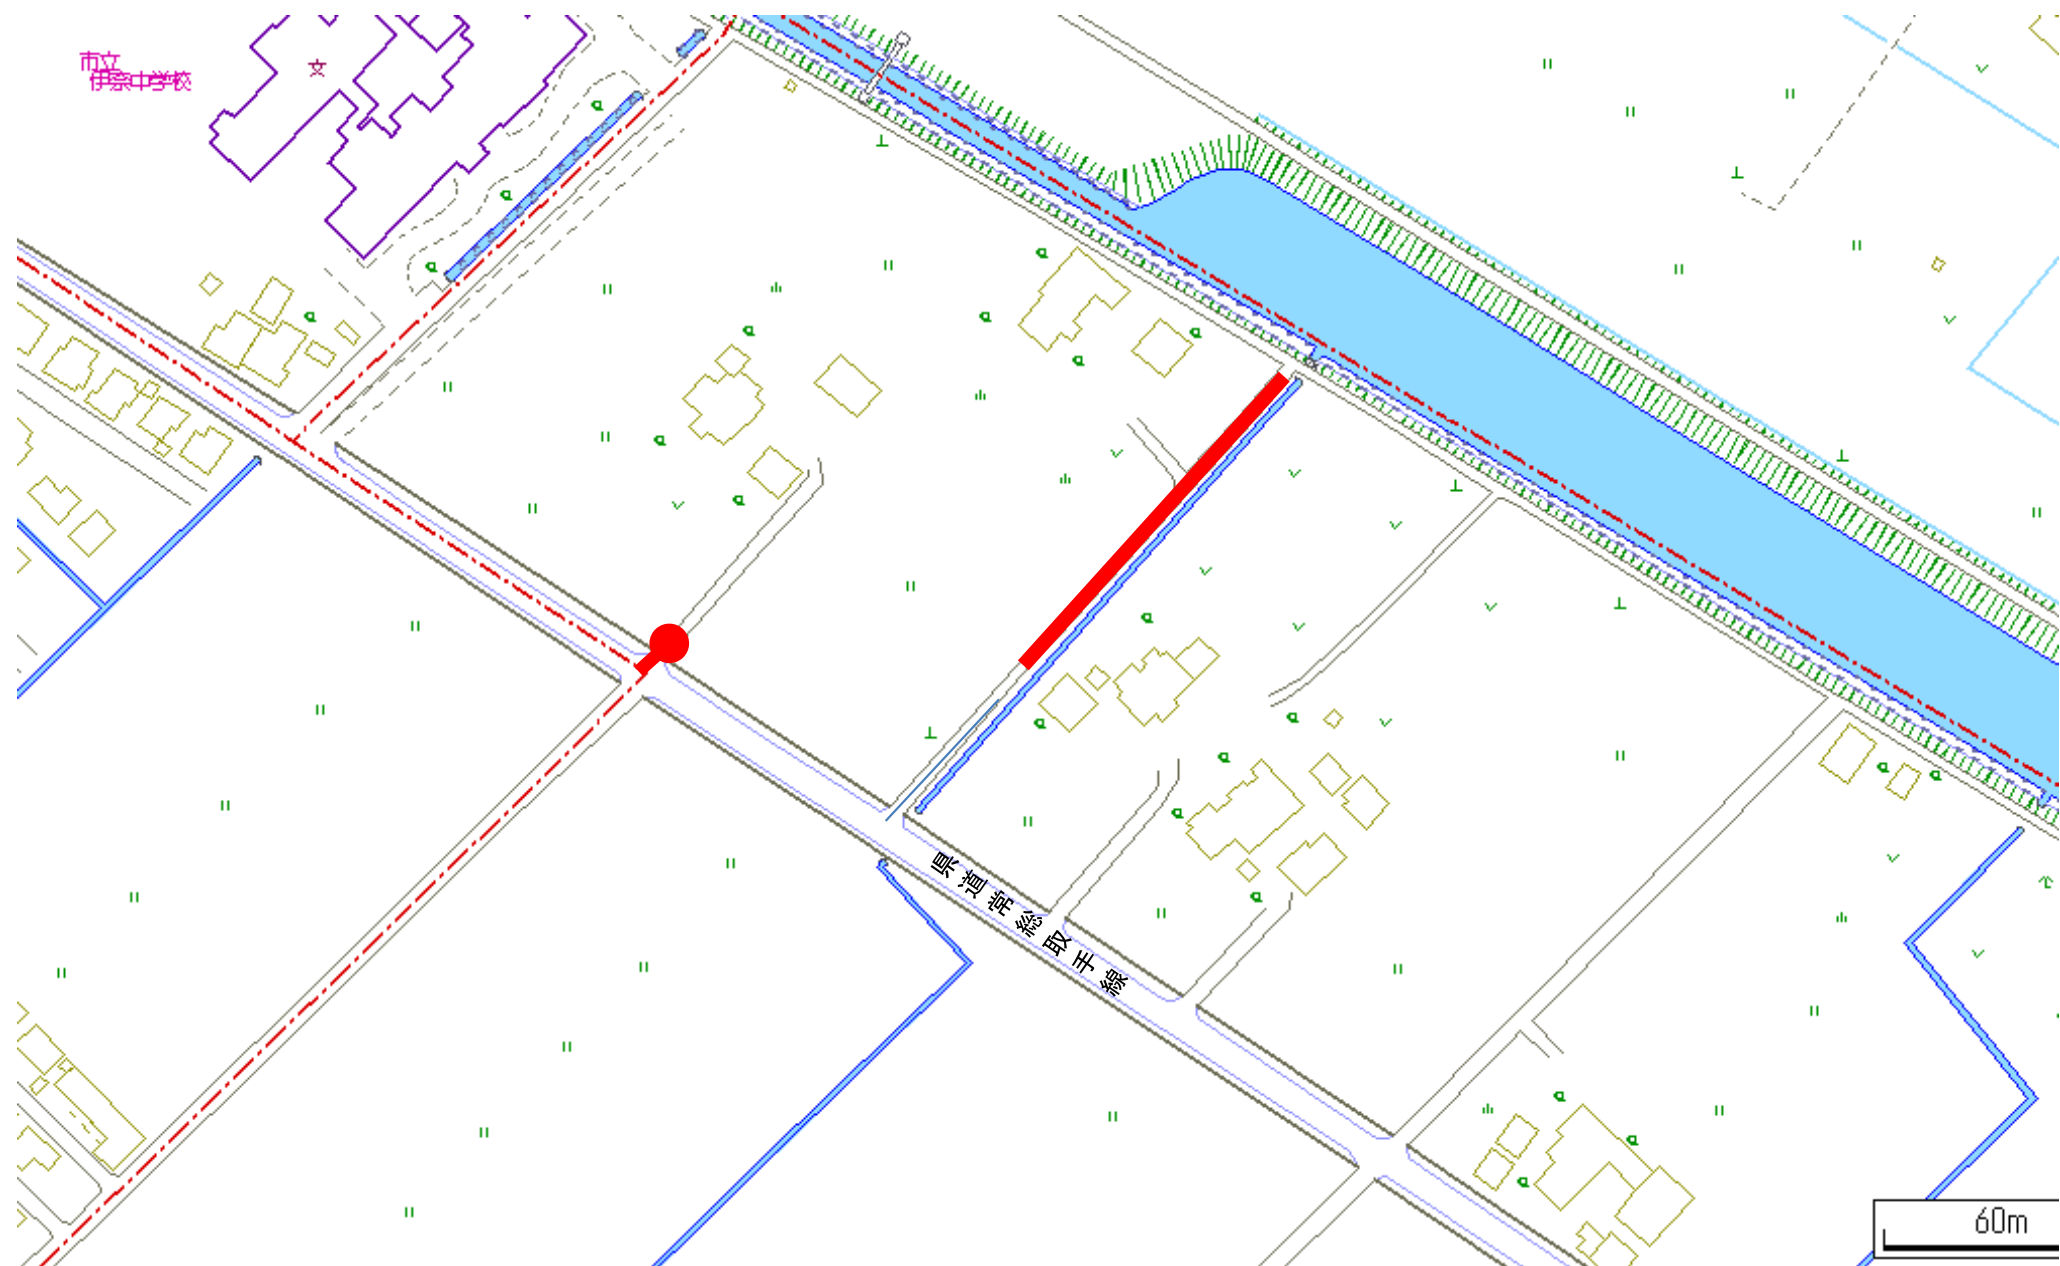


位置図

7国補第36-107号

舗装復旧工事

取手市桑原、寺田、井野地内

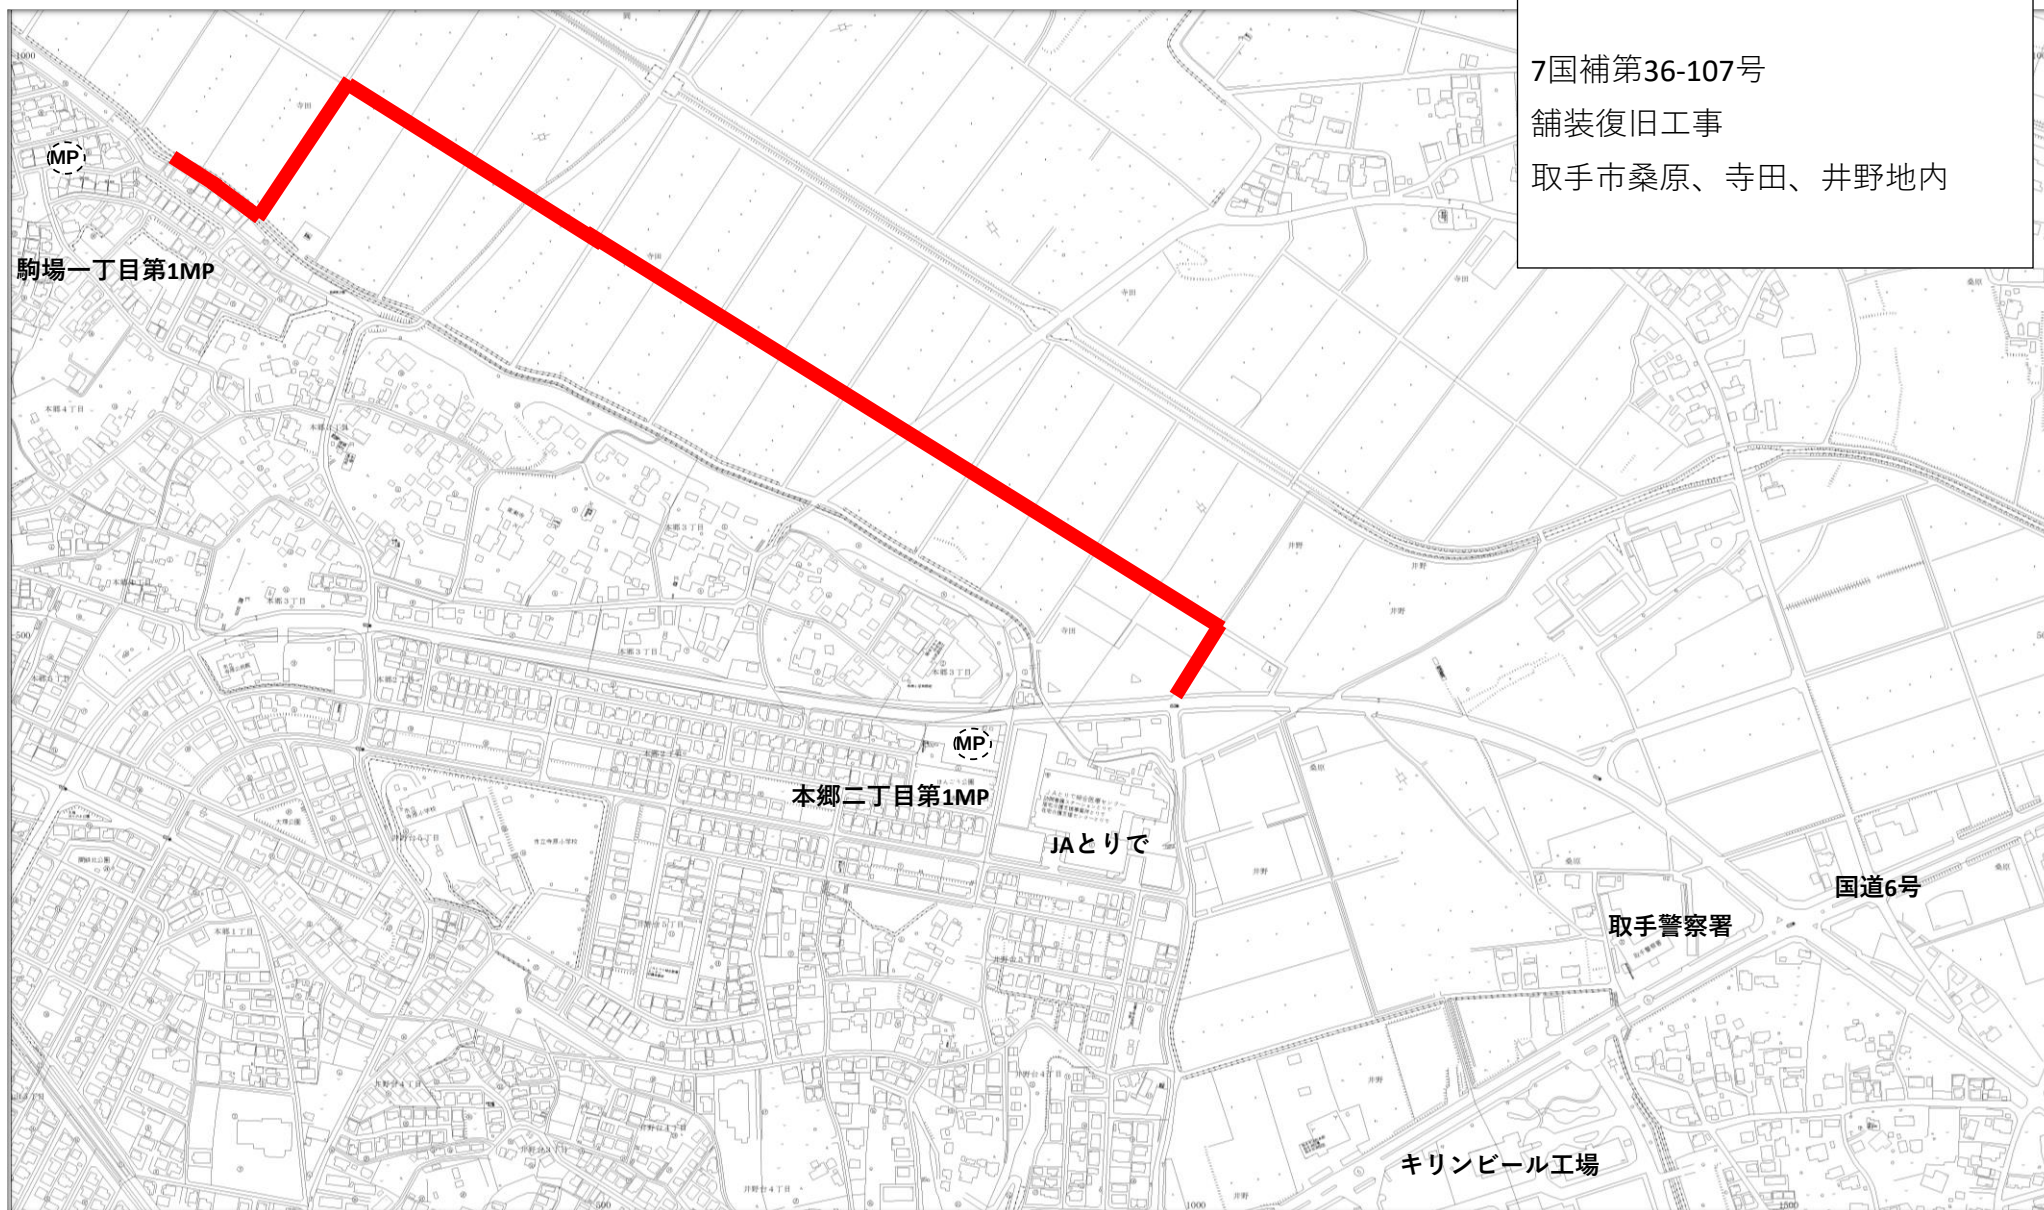

7単独第33-108号人孔修繕工事
詳細位置図(取手市戸頭一丁目、三丁目、七丁目地内)

戸頭 3丁目

戸頭町会集会所
戸頭町会自主
防災倉庫
防犯倉庫
書道教室
戸頭中前 (ことバス)
戸頭中前 (関鉄)
戸頭中前 (ことバス)
戸頭中前 (関鉄)
戸頭 1丁目

西間木病院
駐車場

ヘルパーステーション
めぐみ幼稚園

学校法人有松学院
認定こども園めぐみ幼稚園

医療法人西間木病院


に於ける介護サービスセンター

高さ調整
鉄蓋交換及び高さ調整

鉄蓋交換及び高さ調整

県南クリーンセンター 一般平面図

縮尺 S=1/1,000

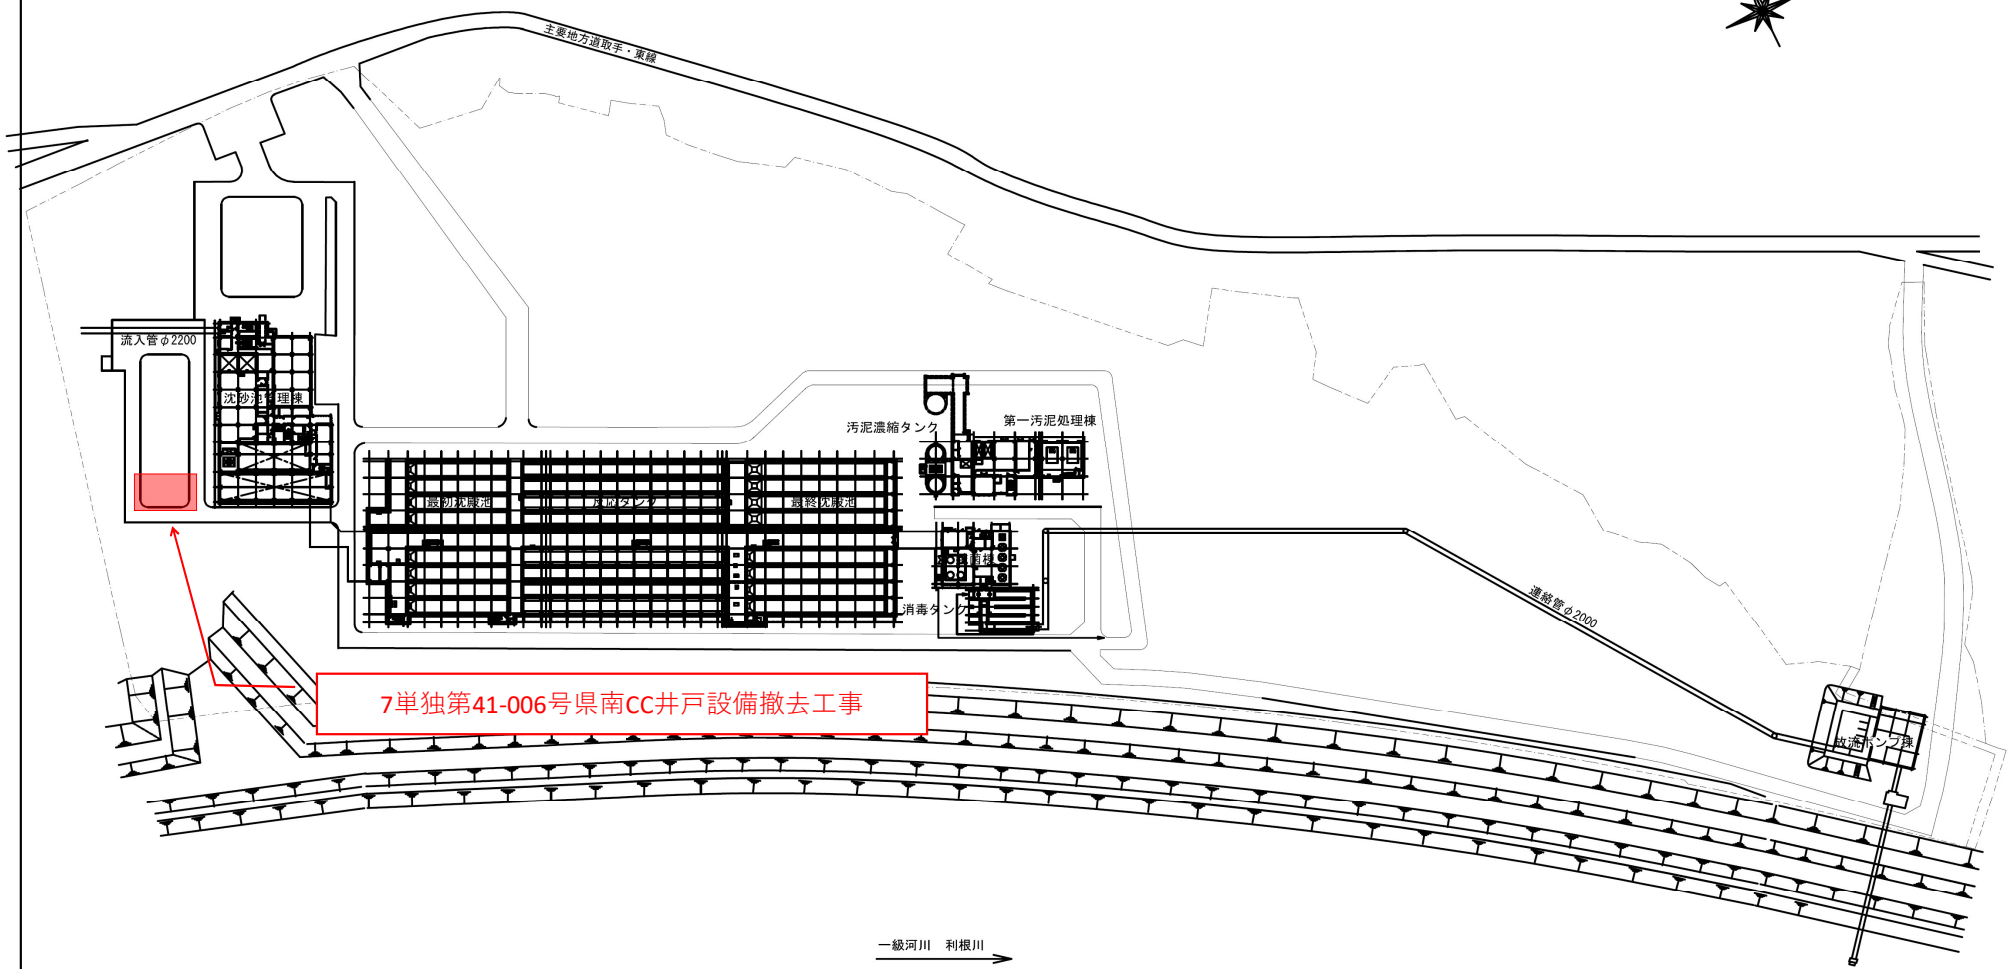

7単独第41-006号県南CC井戸設備撤去工事

事業名	取手地方広域下水道事業				
工事名					
図面名称	一般平面図				縮尺 1/1000
取手地方広域下水道組合					