




平面図

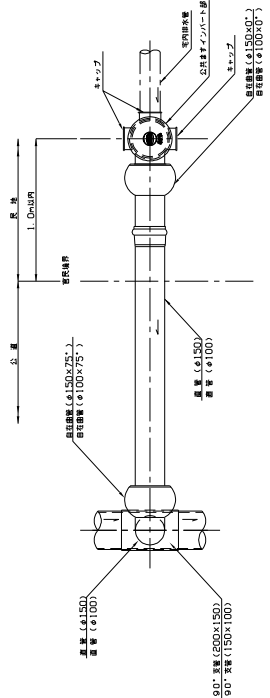

縦断面図

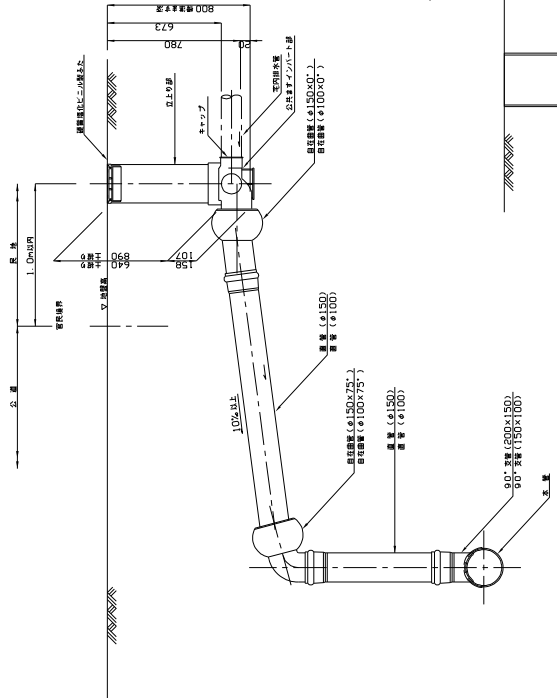


取付管標準掘削断面図

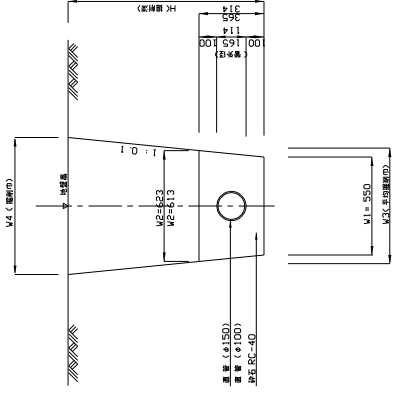


取付管寸法表

水素素の径 (mm)	取付管の径 (mm)	上側の取付管 (mm)	下側の取付管 (mm)
200以上	150	150	100
150	100	100	75

取付管垂直推進工法標準図

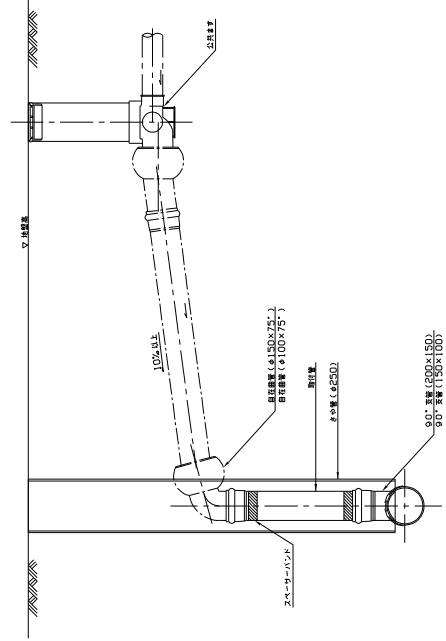

簡易推進工法標準図

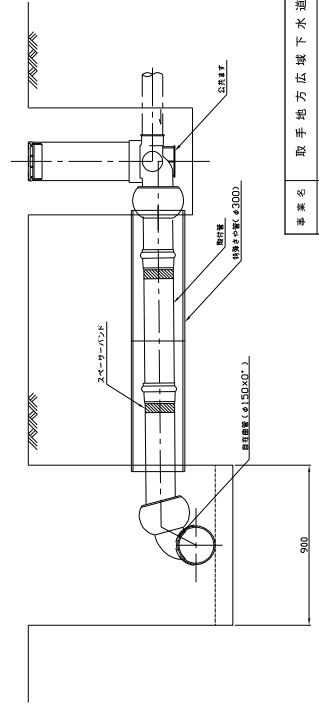

事業名	取手地方広域下水道事業
図面種別	汚水樹及び取付管標準図
縮尺	図示
工事番号	5 図解第06-301号詳細設計業務委託(第2工区)
工事箇所	つくばみらい町南太田地区内
図面番号	14
取手地方広域下水道組合	15