


推進工図 S=1:50

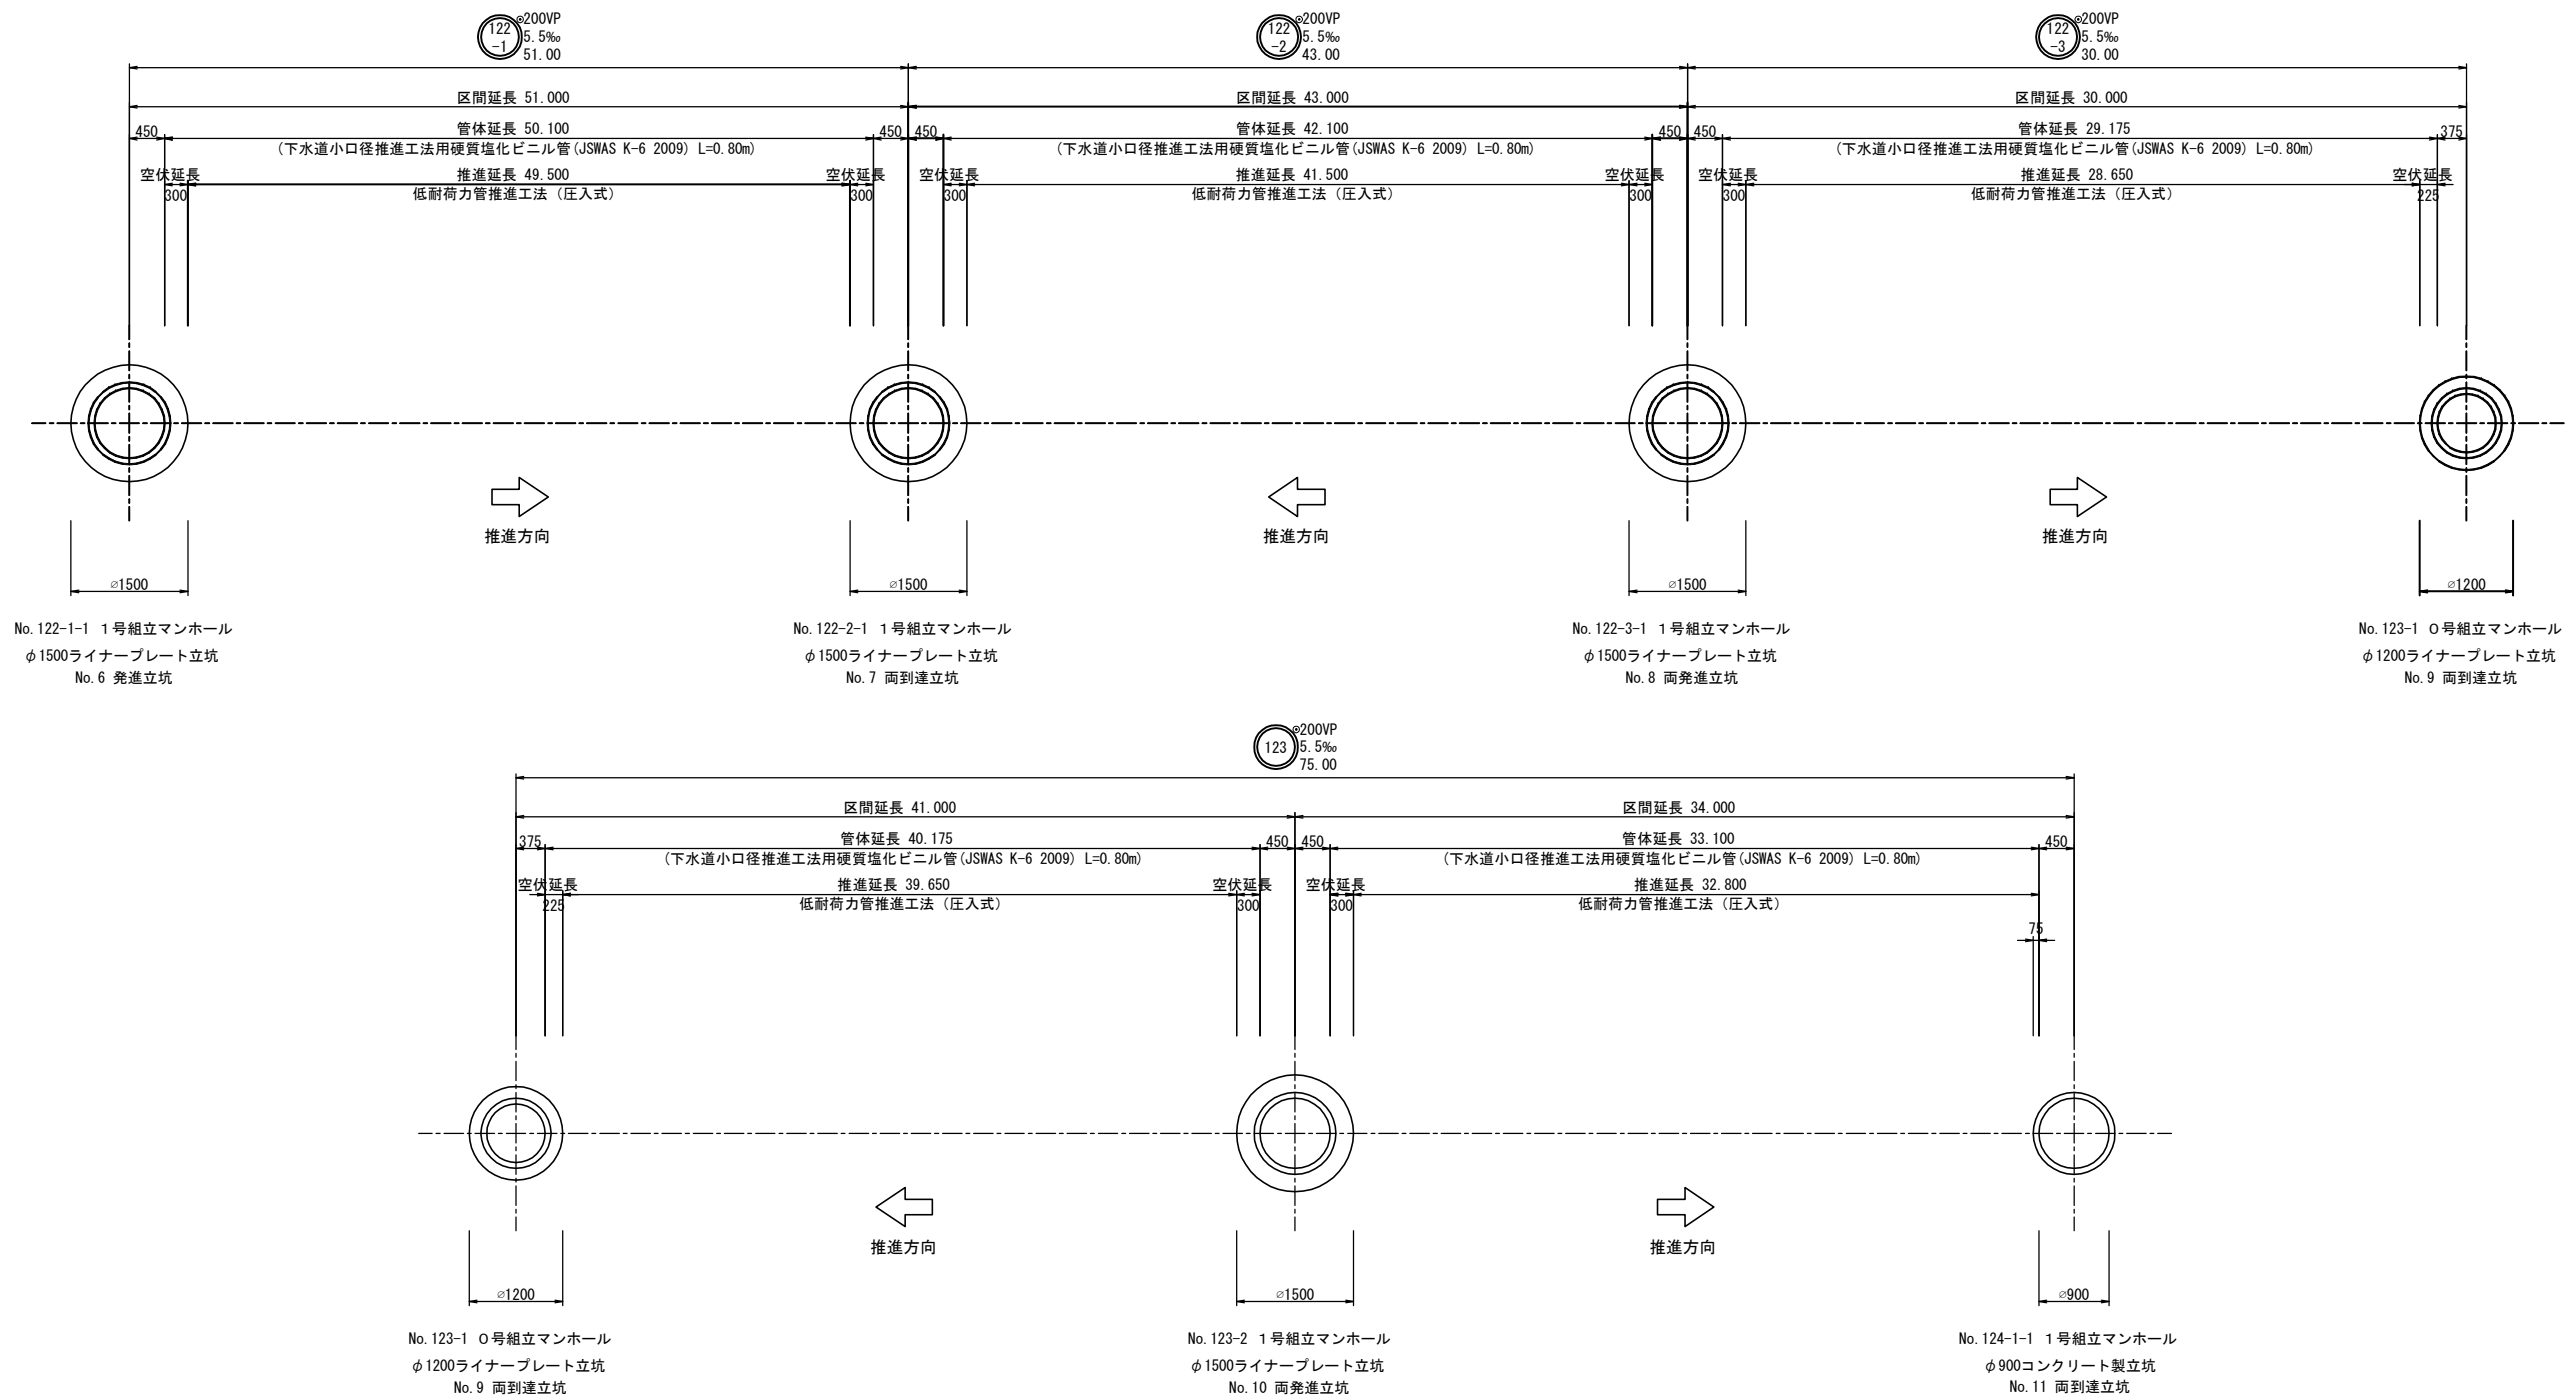

事業名	取手地方広域下水道事業		
図面種別	推進工図		
縮尺	S=1/50		
工事番号	8国補第46-342号武兵衛新田1号幹線工事		
工事箇所	つくばみらい市板橋、 南太田地内	図面番号	
取手地方広域下水道組合			