



No. 6 発進立坑仮設図 S=1:30


平面図

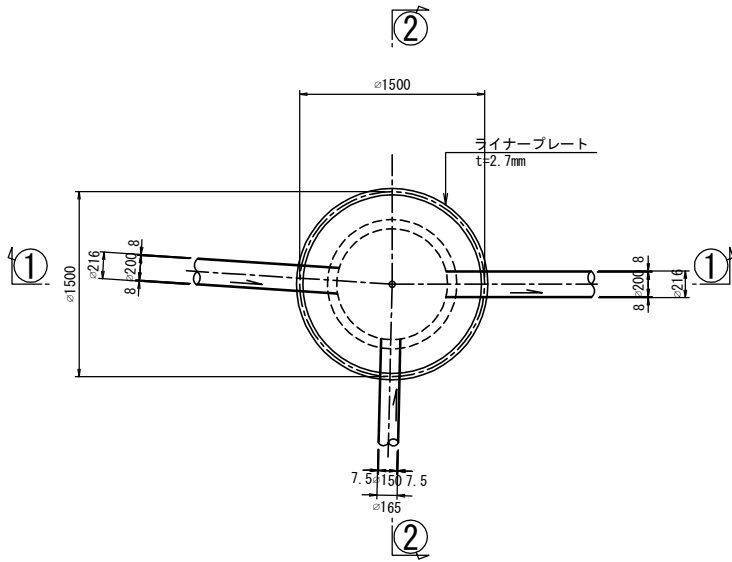


① - ① 断面図

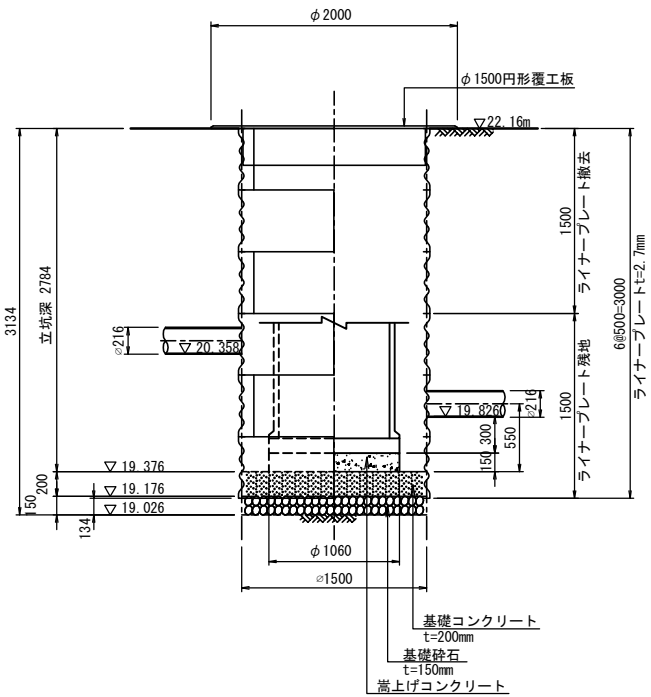



路面覆工図

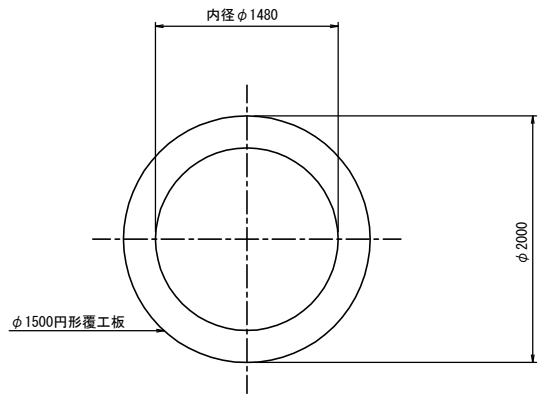

② - ② 断面図

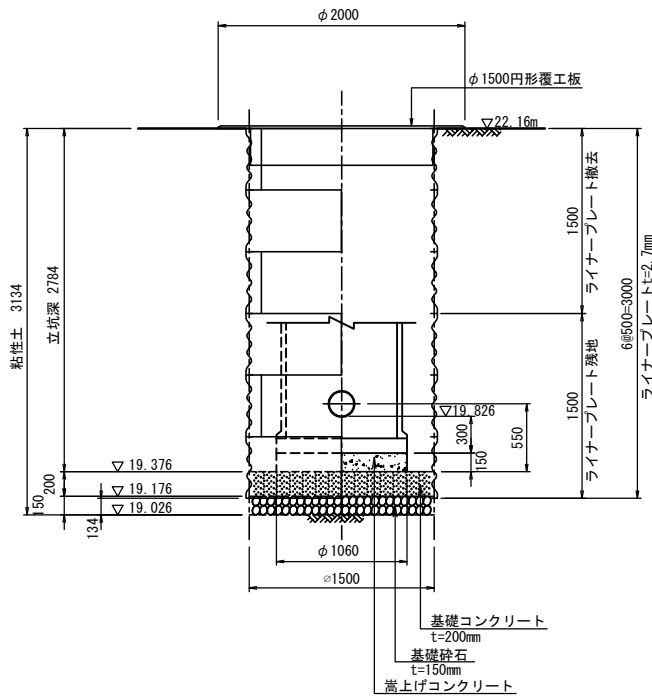


ライナープレート割付図

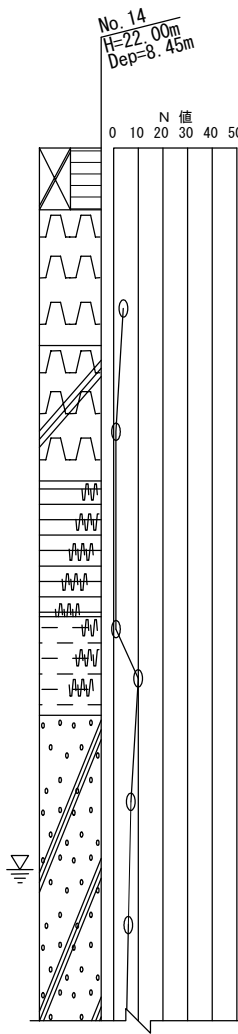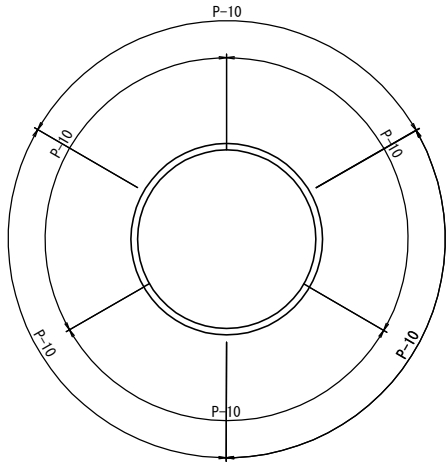



事業名	取手地方広域下水道事業		
図面種別	No. 6 発進立坑仮設図		
縮尺	S=1/30		
工事番号	8国補第46-342号武兵衛新田1号幹線工事		
工事箇所	つくばみらい市板橋、 南太田地内	図面番号	
取手地方広域下水道組合			

No. 7 両到達立坑仮設図 S=1:30


平面图

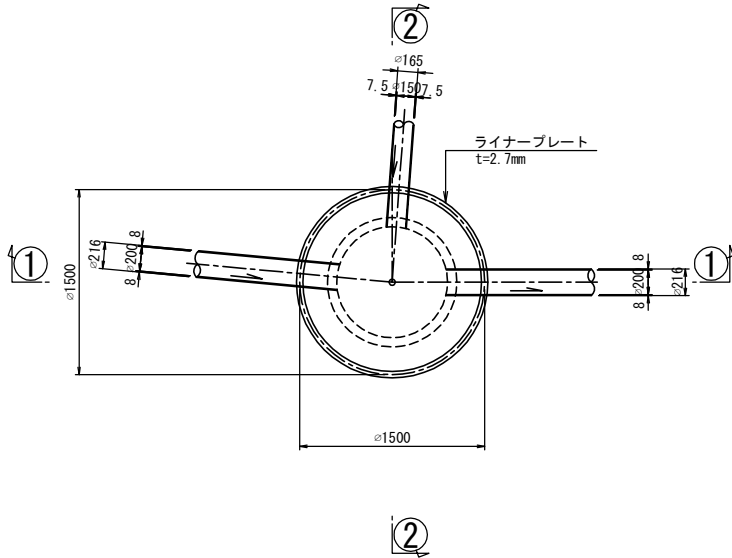


① - ① 断面图

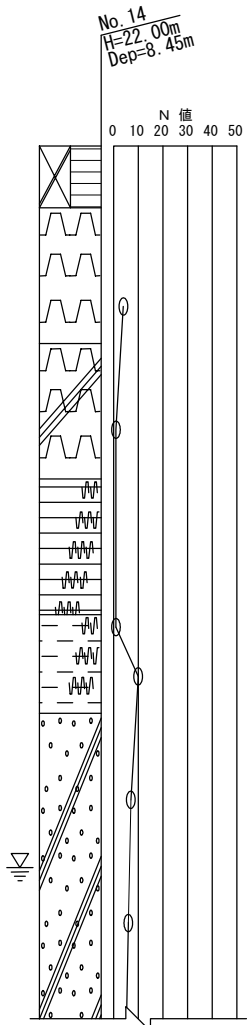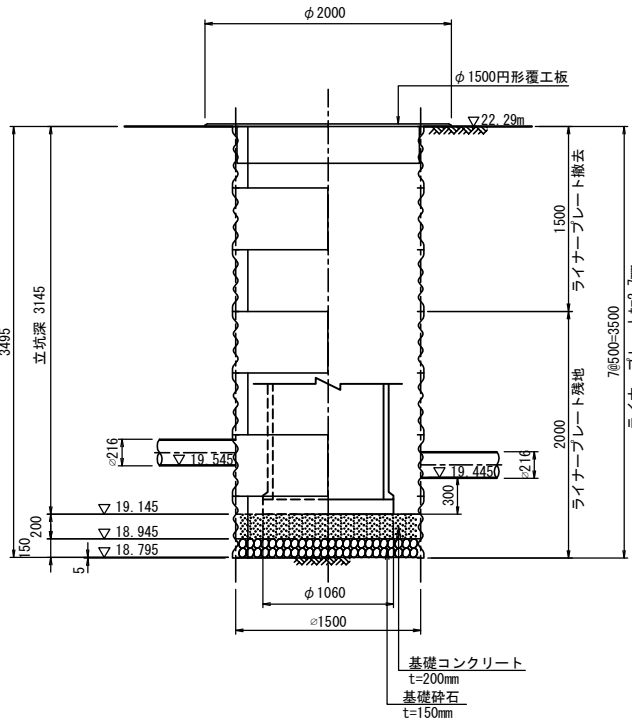


路面覆工区

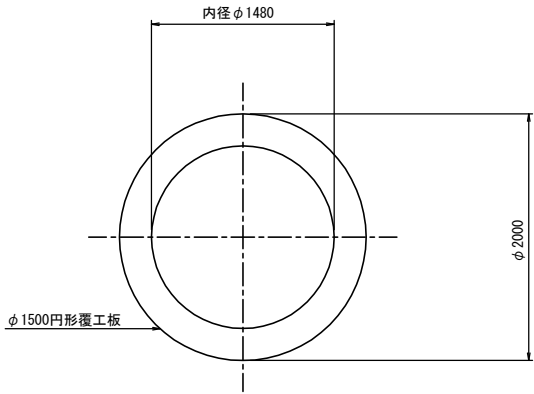

② - ② 断面图

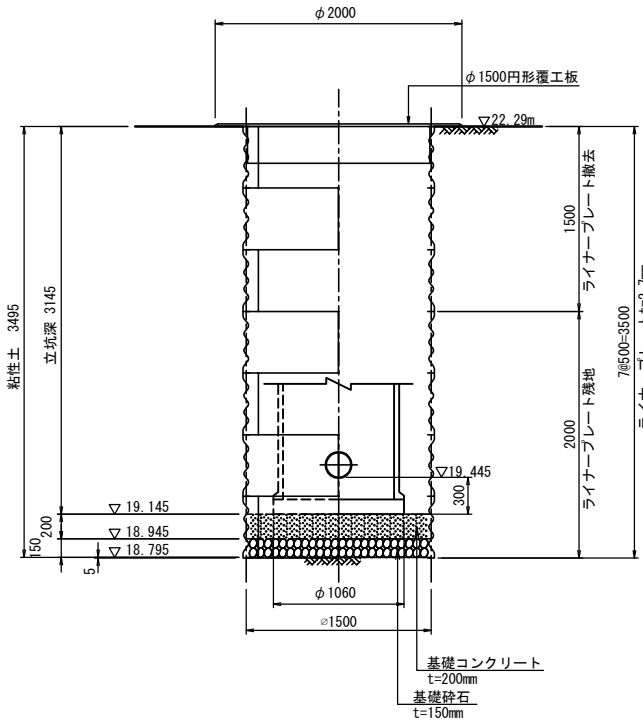


ライナープレート割付図

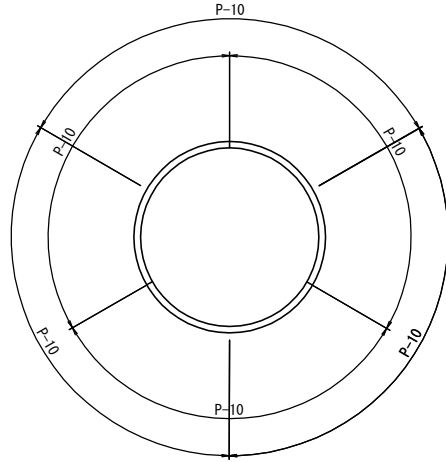

事業名	取手地方広域下水道事業		
図面種別	No.7 両到達立坑仮設図		
縮尺	S=1/30		
工事番号	8国補第46-342号武兵衛新田1号幹線工事		
工事箇所	つくばみらい市板橋、 南太田地区	図面番号	
取手地方広域下水道組合			


No. 8 両発進立坑仮設図 S=1:30

平面图

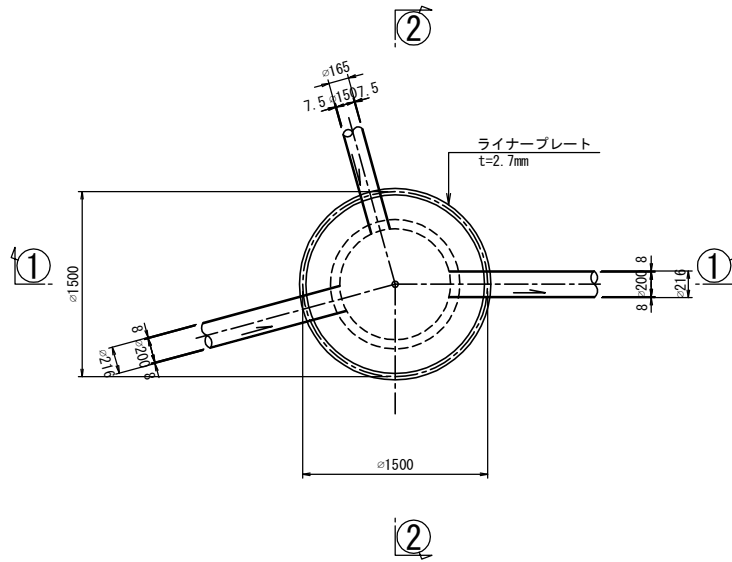



① - ① 断面図

路面覆工図


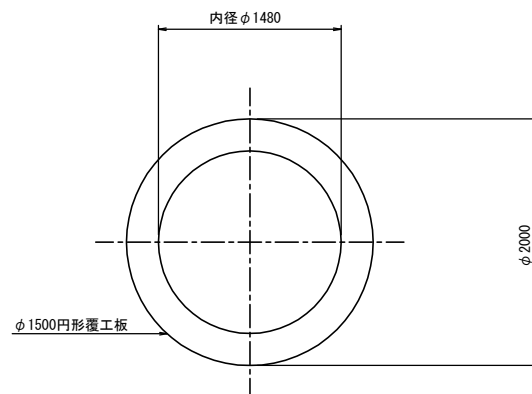


② - ② 断面図

ライナープレート割付図

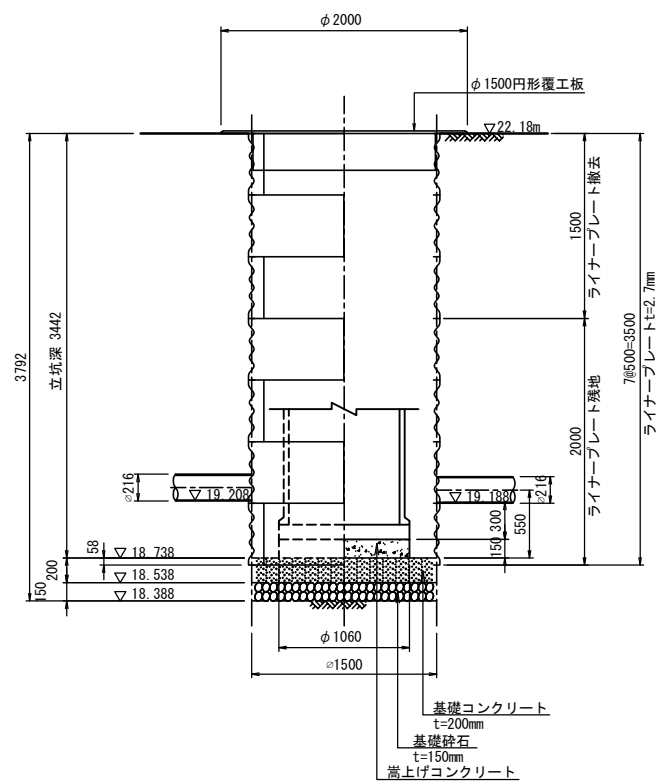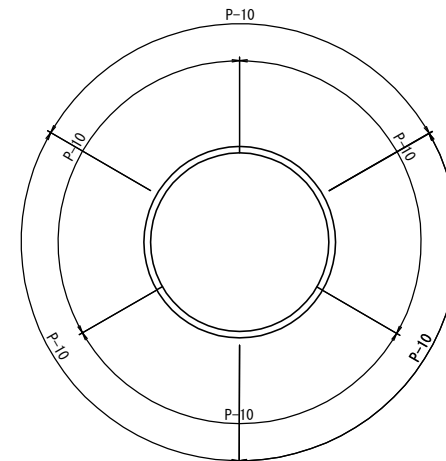


既No. 13
H=22.17m
Dep=8.45m
N 値
0 1020304050

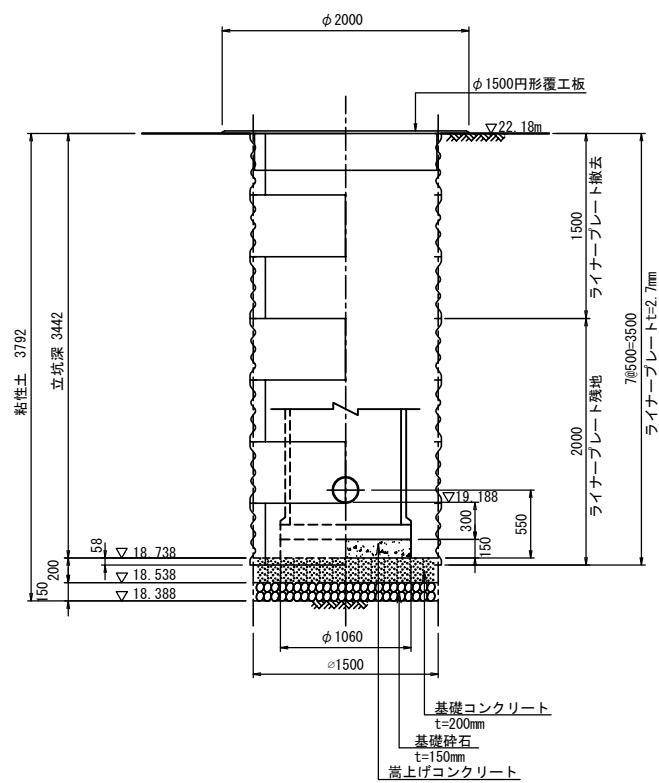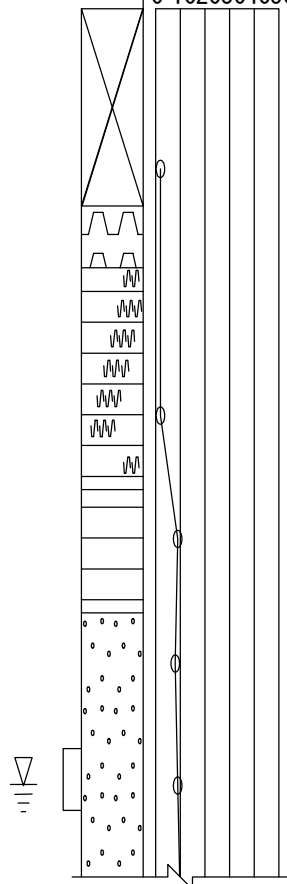


事業名	取手地方広域下水道事業		
図面種別	No. 8 両発進立坑仮設図		
縮尺	S=1/30		
工事番号	8国補第46-342号武兵衛新田1号幹線工事		
工事箇所	つくばみらい市板橋、 南太田地区	図面番号	
取手地方広域下水道組合			

No. 9 両到達立坑仮設図 S=1:30


平面図

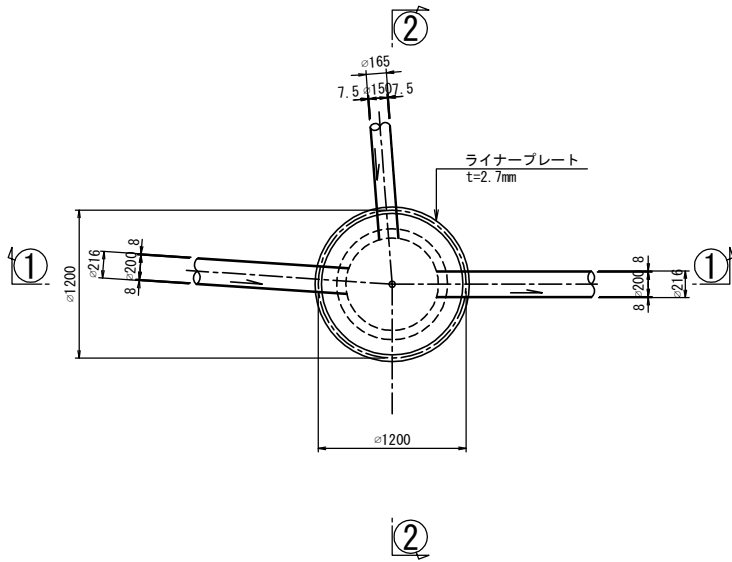


① - ① 断面図

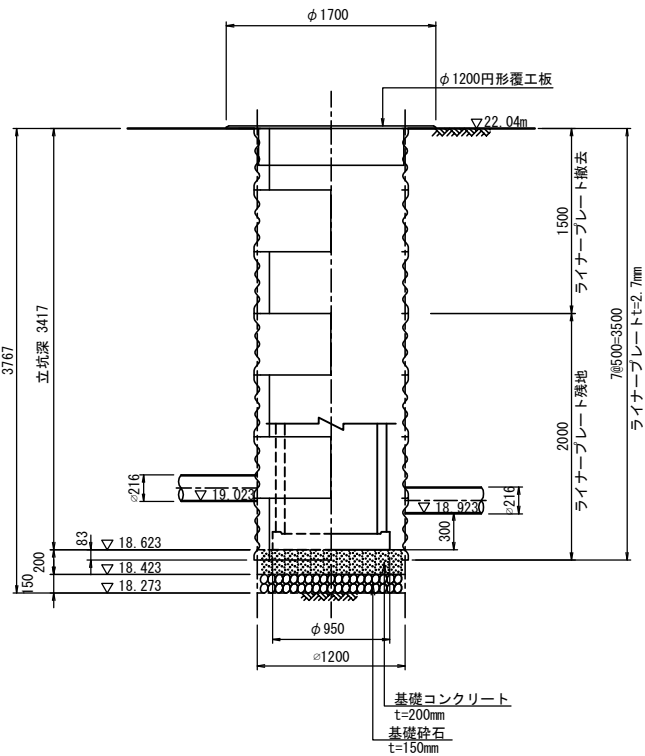


路面覆工図

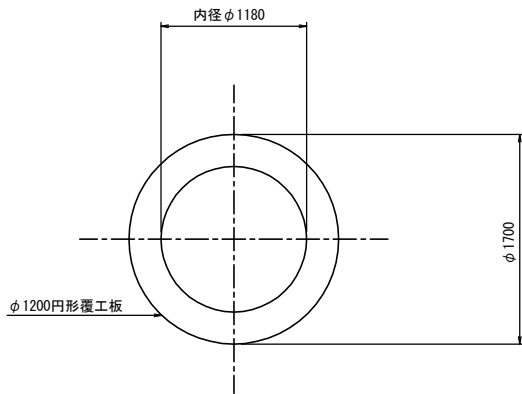

② - ② 断面図

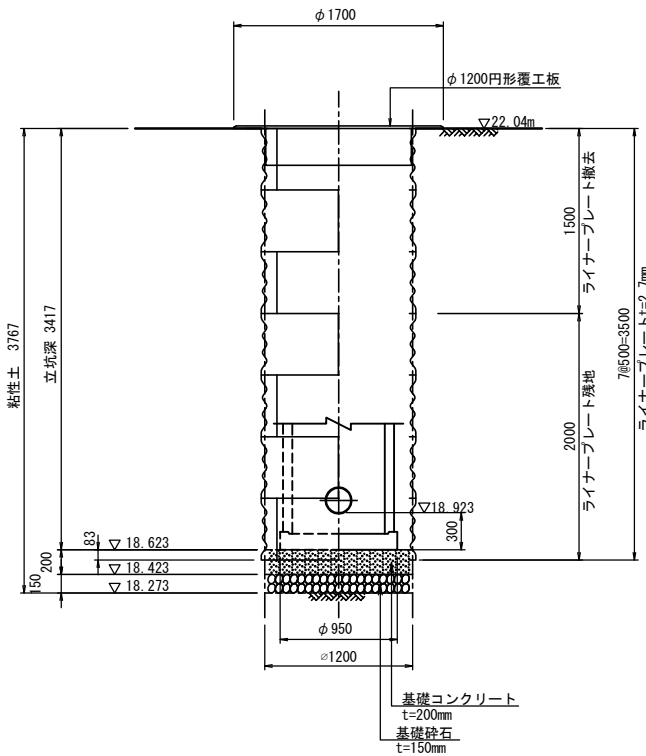

ライナープレート割付図

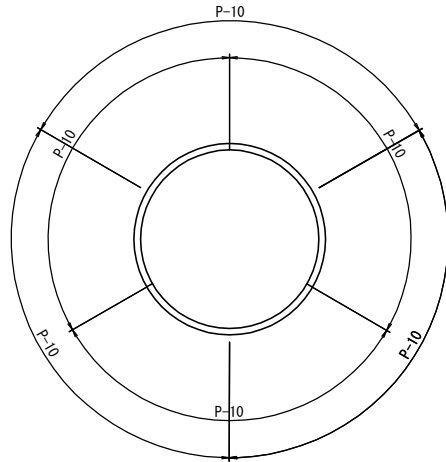


既No. 13
H=22.17m
Dep=8.45m
N 値
0 1020304050




事業名	取手地方広域下水道事業		
図面種別	No. 9 両到達立坑仮設図		
縮尺	S=1/30		
工事番号	8国補第46-342号武兵衛新田1号幹線工事		
工事箇所	つくばみらい市板橋、 南太田地内	図面番号	
取手地方広域下水道組合			

No. 10 両発進立坑仮設図 S=1:30


平面図

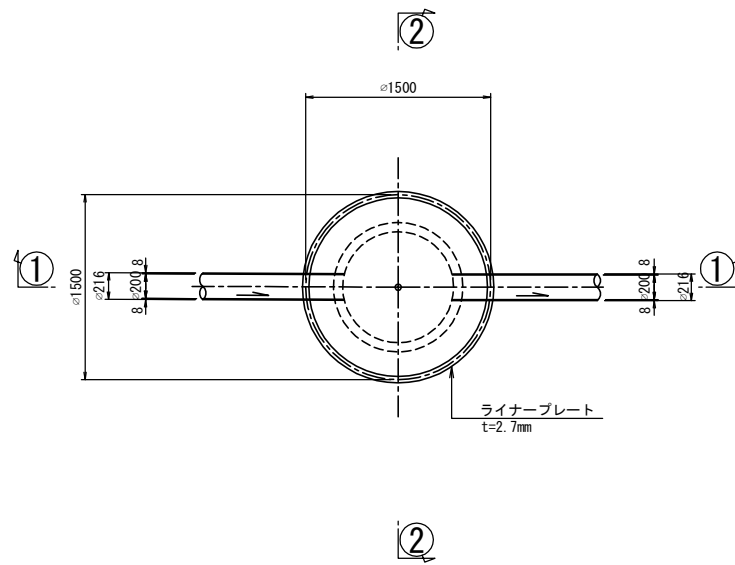


路面覆工図

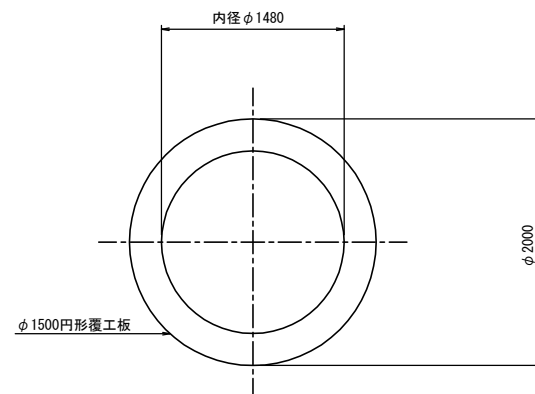



ライナープレート割付図

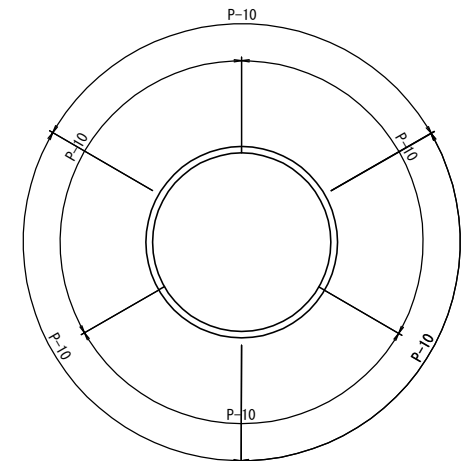

① - ① 断面図

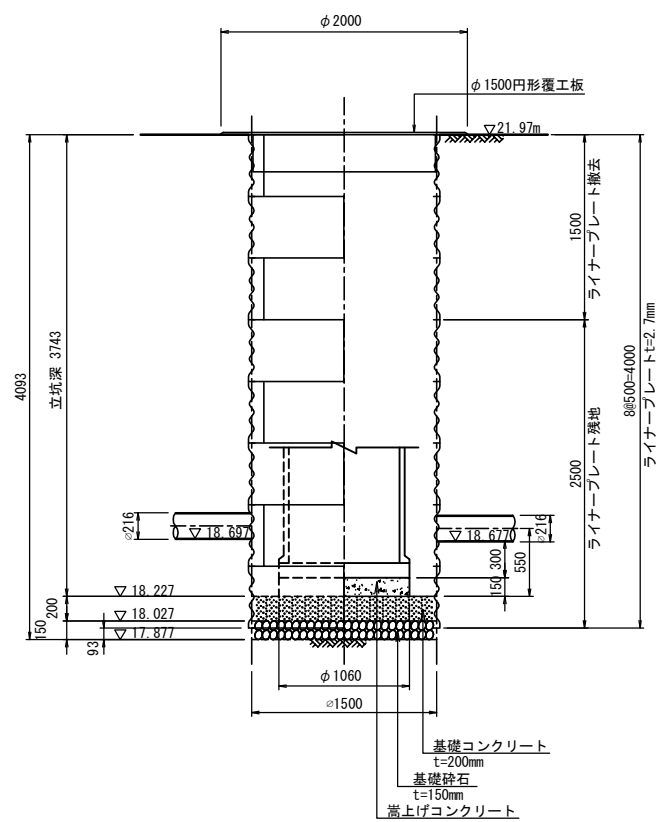

② - ② 断面図

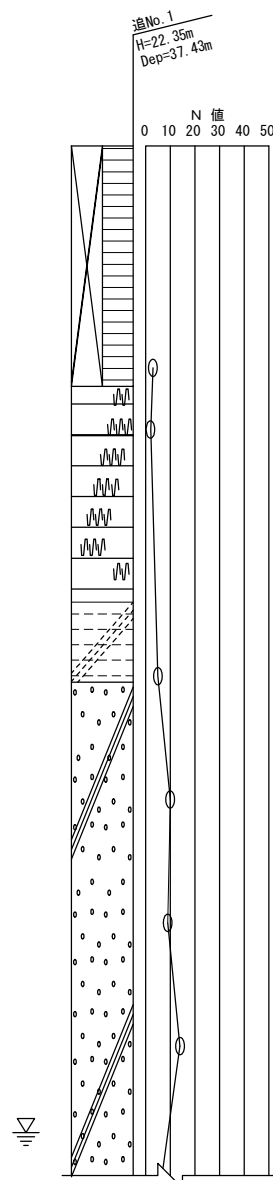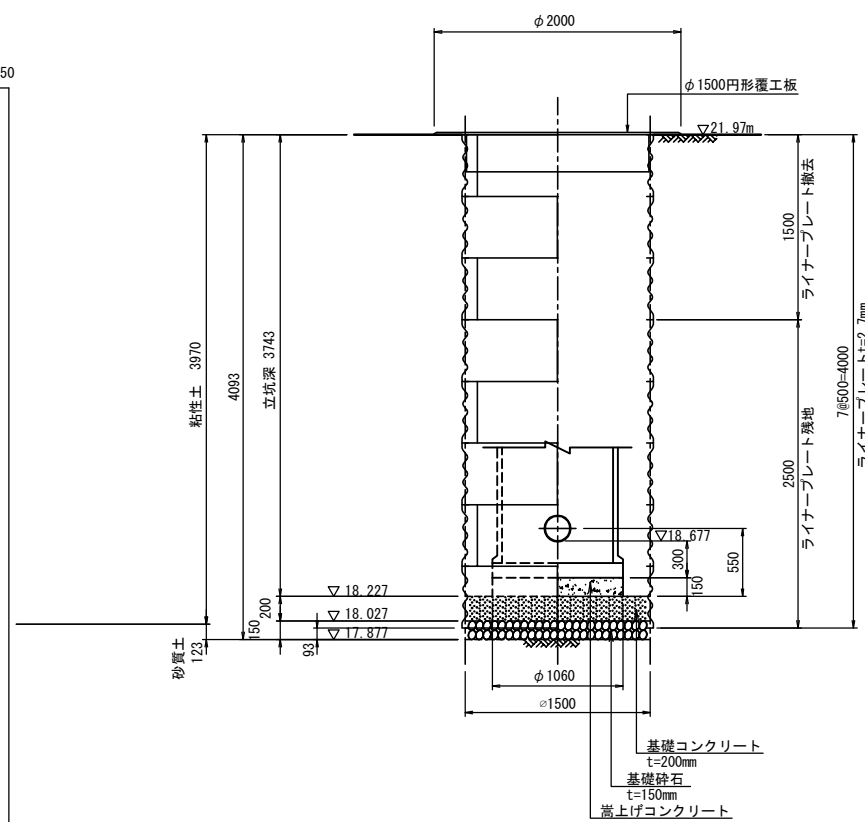

事業名	取手地方広域下水道事業		
図面種別	No. 10 両発進立坑仮設図		
縮尺	S=1/30		
工事番号	8国補第46-342号武兵衛新田1号幹線工事		
工事箇所	つくばみらい市板橋、 南太田地内	図面番号	
取手地方広域下水道組合			