


下水道管新設工事 位置図
取手市戸頭 地内

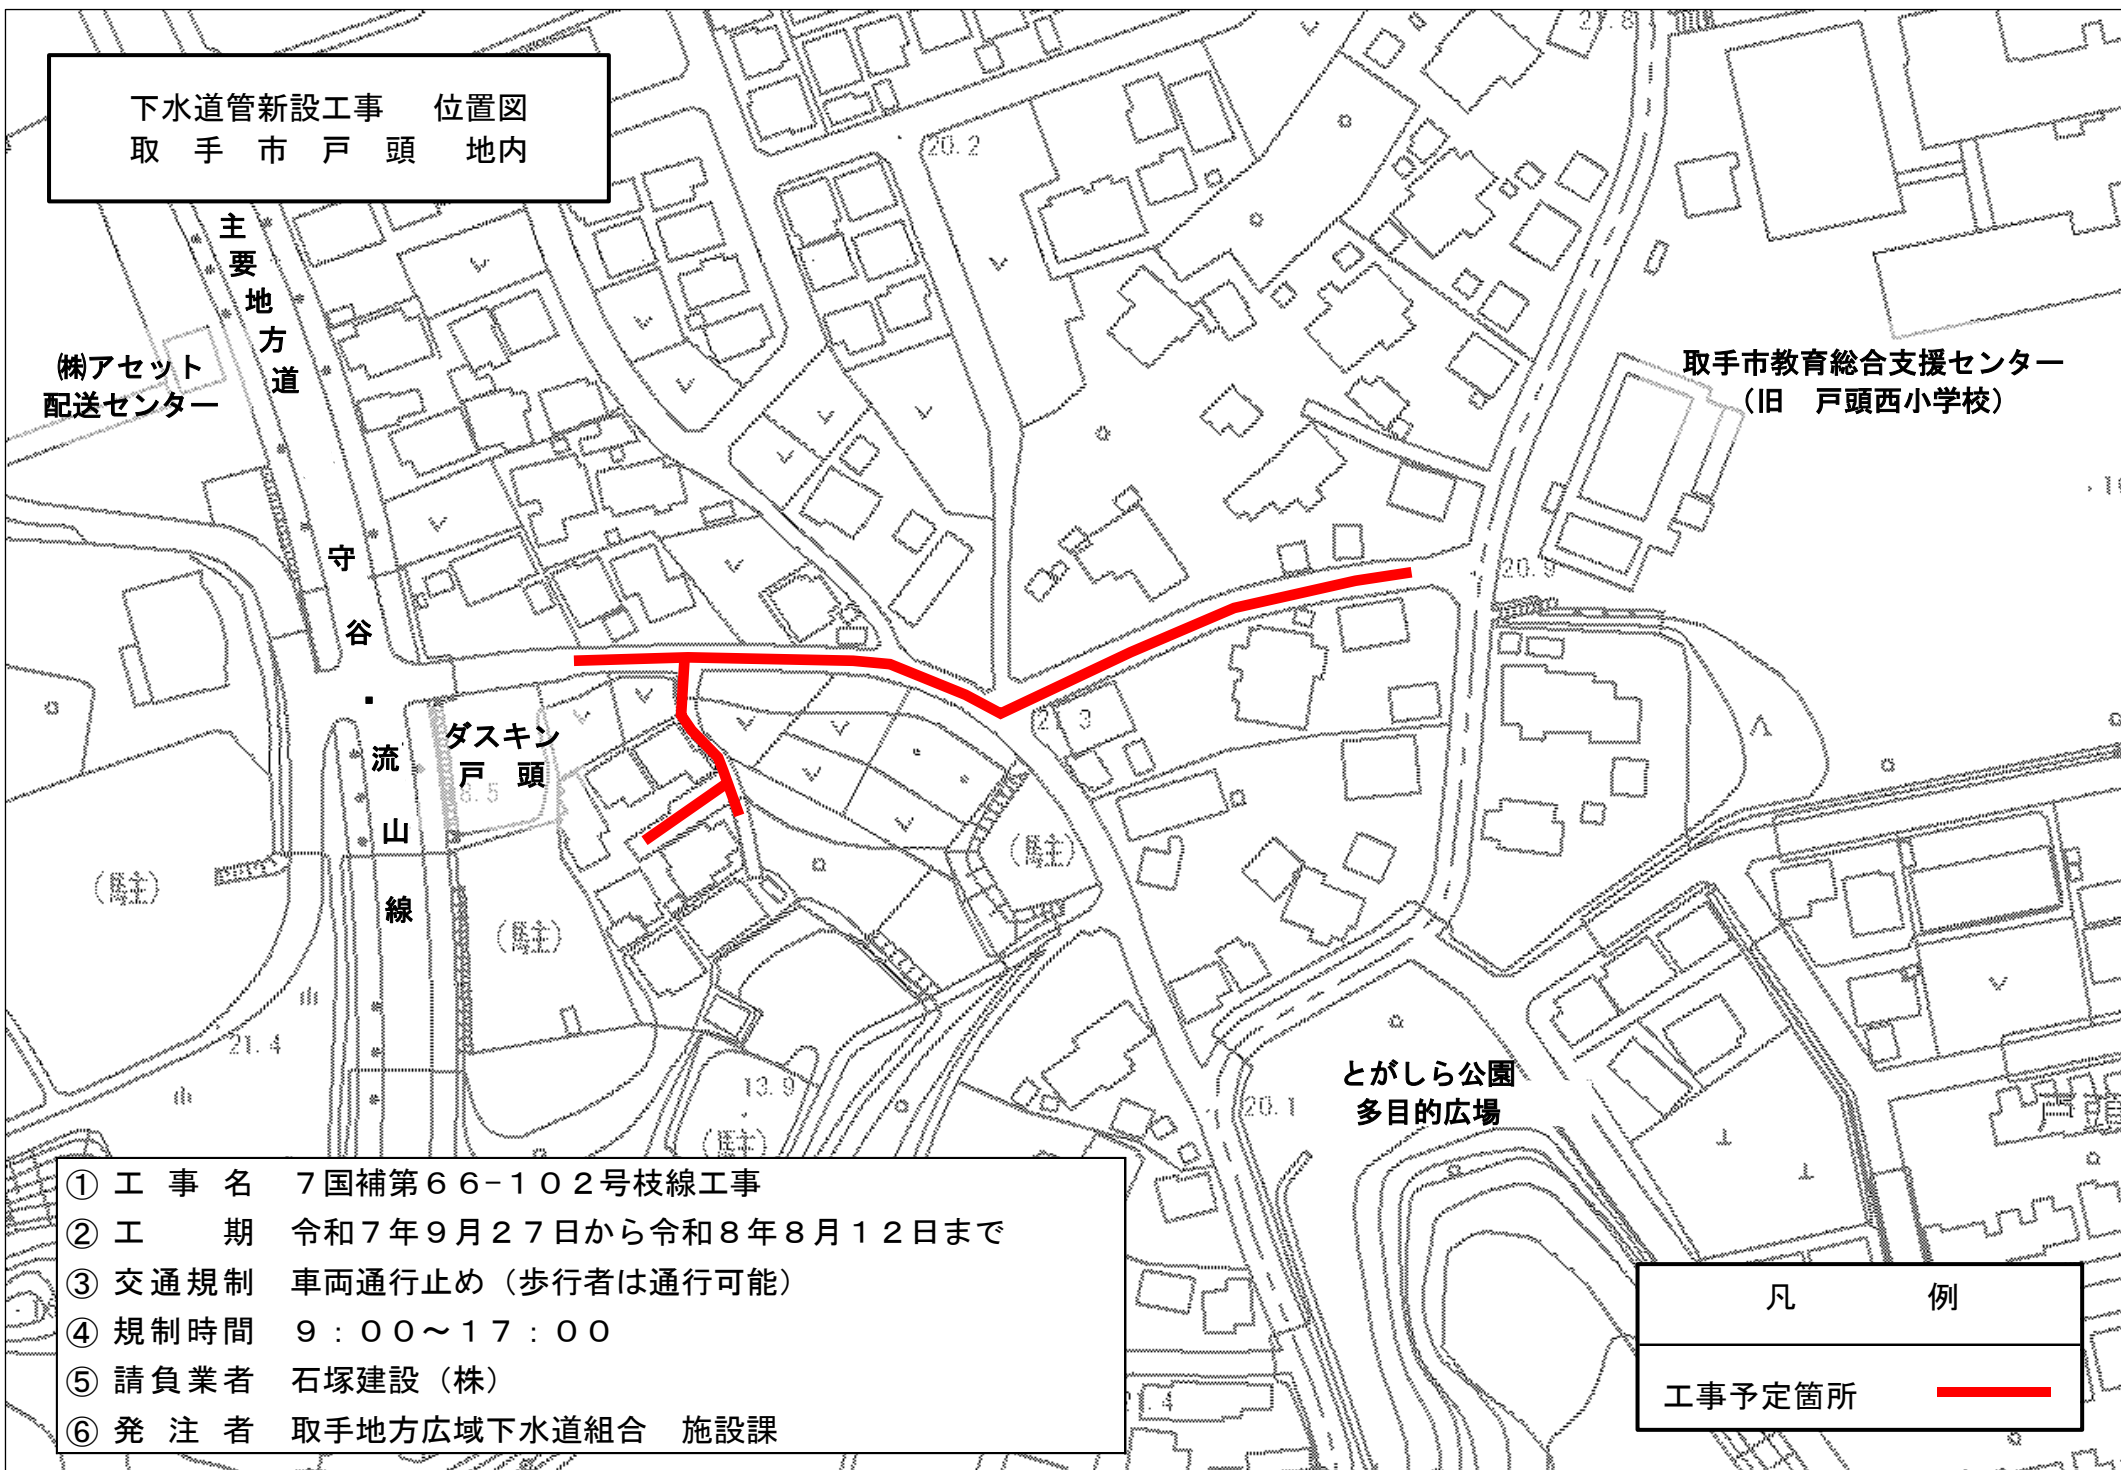

㈱アセット
配送センター

主要
地方道

守
谷

流
山
線

ダスキ
ン
戸頭

取手市教育総合支援センター
(旧 戸頭西小学校)

とがしら公園
多目的広場

- ① 工事名 7国補第66-102号枝線工事
- ② 工期 令和7年9月27日から令和8年8月12日まで
- ③ 交通規制 車両通行止め（歩行者は通行可能）
- ④ 規制時間 9：00～17：00
- ⑤ 請負業者 石塚建設（株）
- ⑥ 発注者 取手地方広域下水道組合 施設課

凡 例	
工事予定箇所	