


下水道管新設工事位置図  
取手市新取手二丁目地内

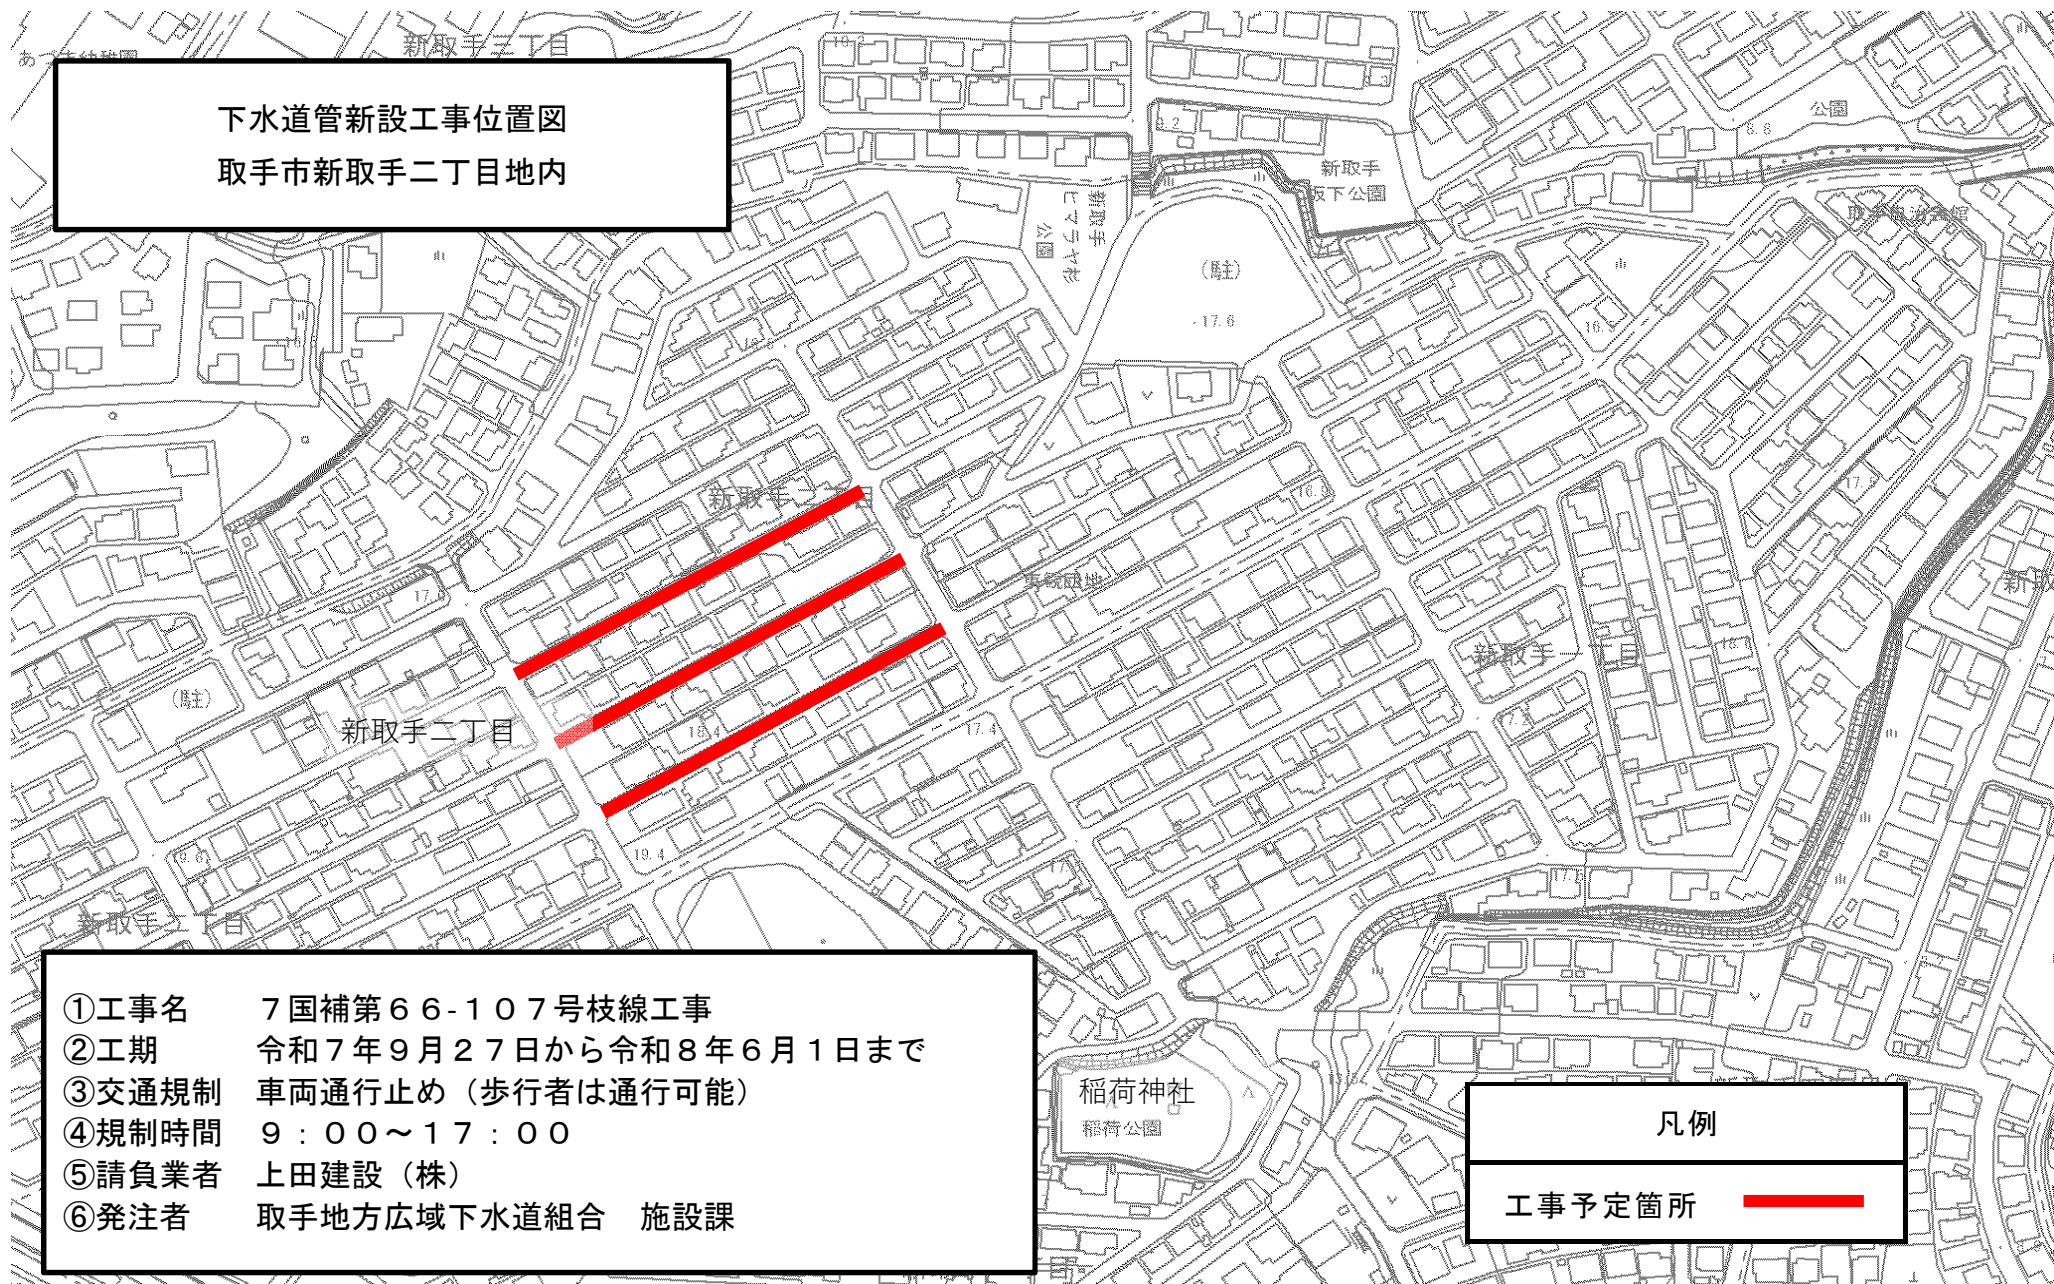

- |       |                       |
|-------|-----------------------|
| ①工事名  | 7国補第66-107号枝線工事       |
| ②工期   | 令和7年9月27日から令和8年6月1日まで |
| ③交通規制 | 車両通行止め（歩行者は通行可能）      |
| ④規制時間 | 9:00~17:00            |
| ⑤請負業者 | 上田建設（株）               |
| ⑥発注者  | 取手地方広域下水道組合 施設課       |

凡例

工事予定箇所

