


下水道管新設工事位置図
取手市双葉二丁目地内

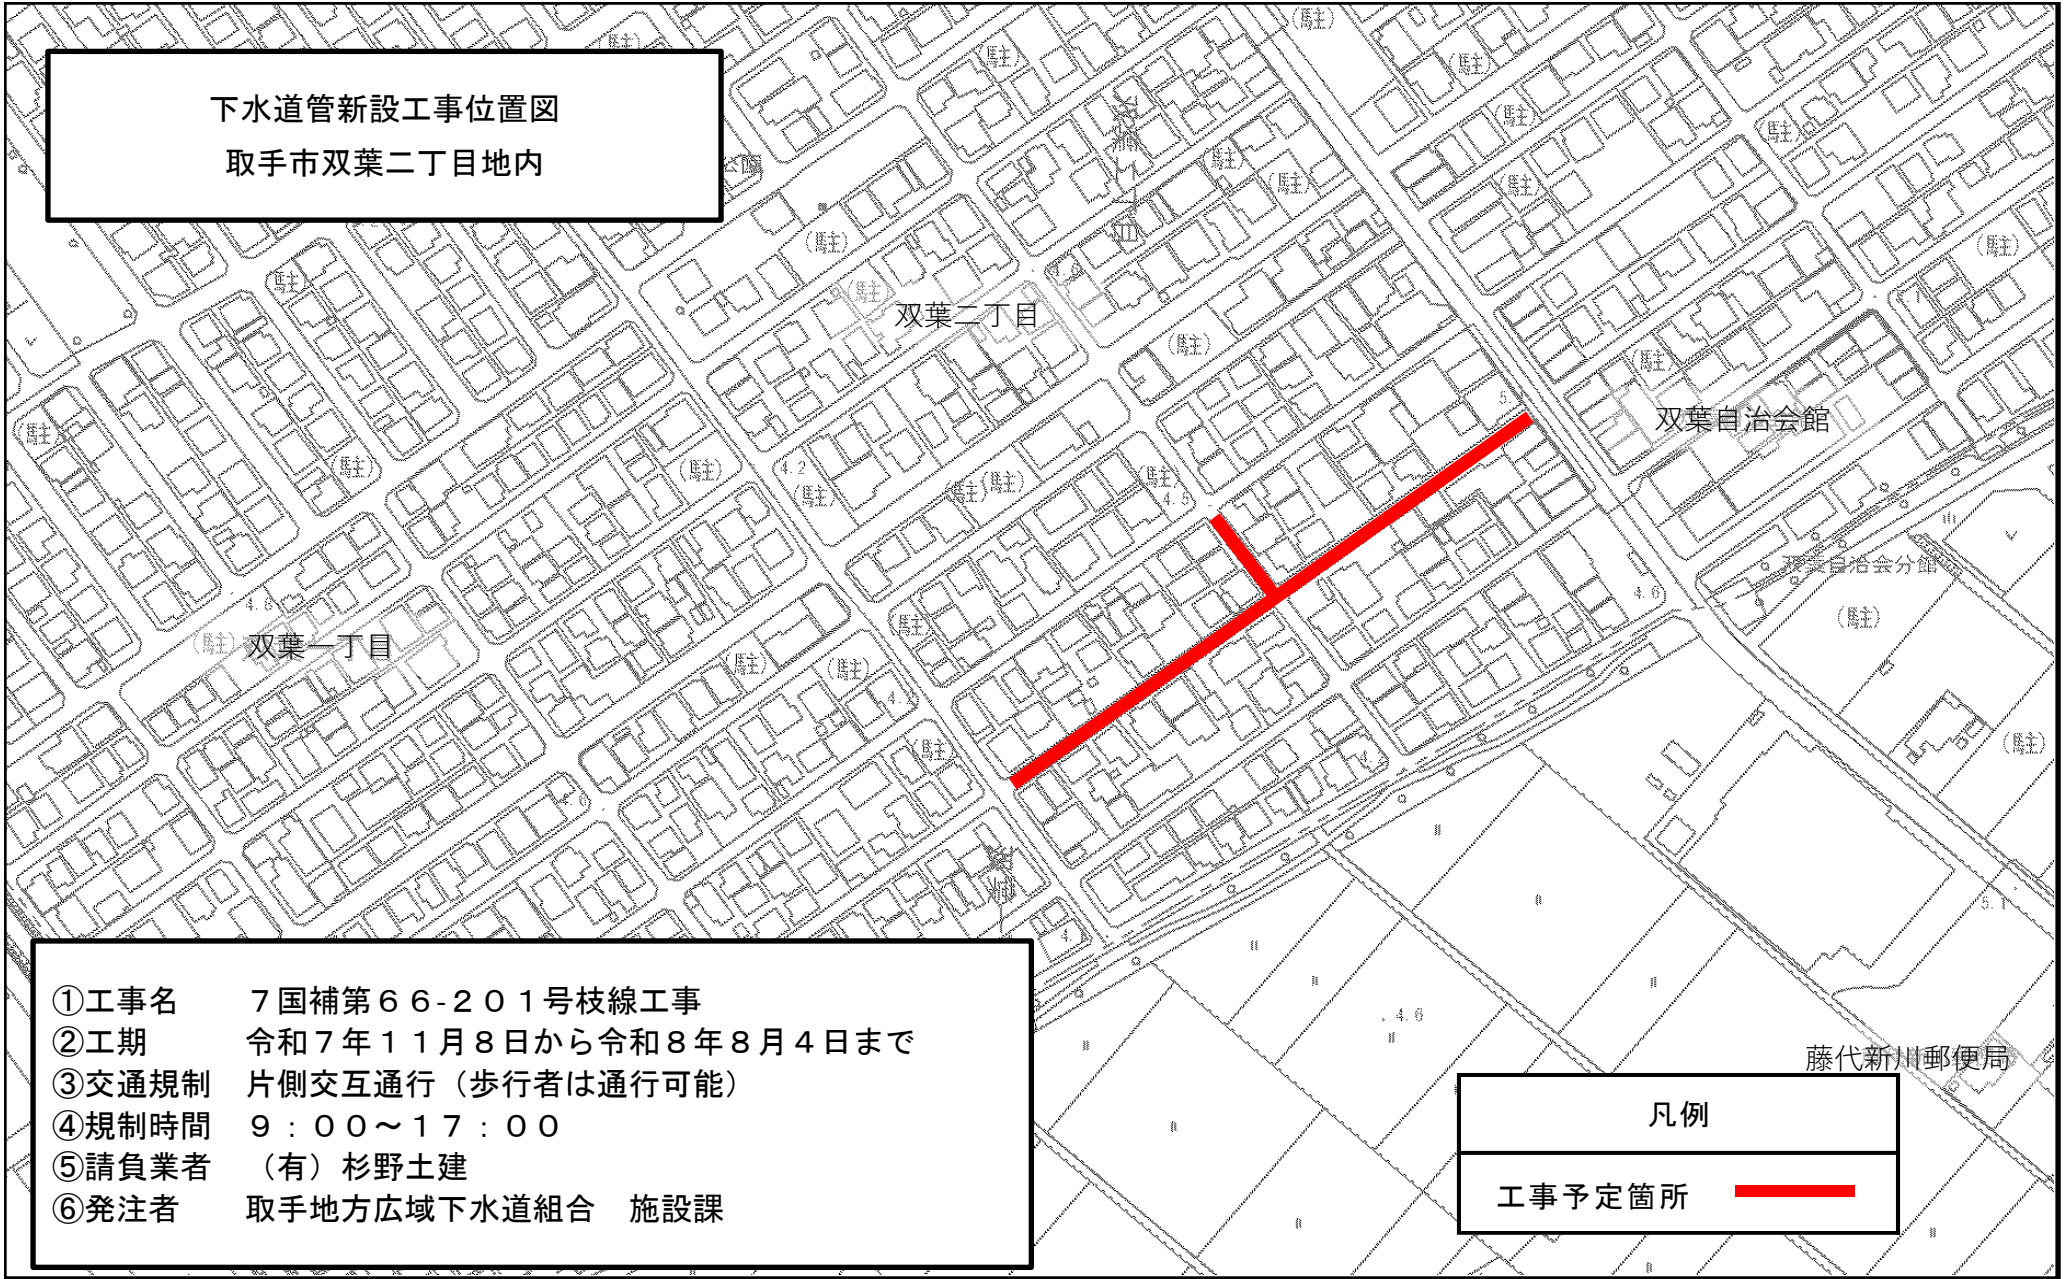

- ①工事名 7国補第66-201号枝線工事
- ②工期 令和7年11月8日から令和8年8月4日まで
- ③交通規制 片側交互通行（歩行者は通行可能）
- ④規制時間 9：00～17：00
- ⑤請負業者 （有）杉野土建
- ⑥発注者 取手地方広域下水道組合 施設課

凡例	
工事予定箇所	