




A. 県道

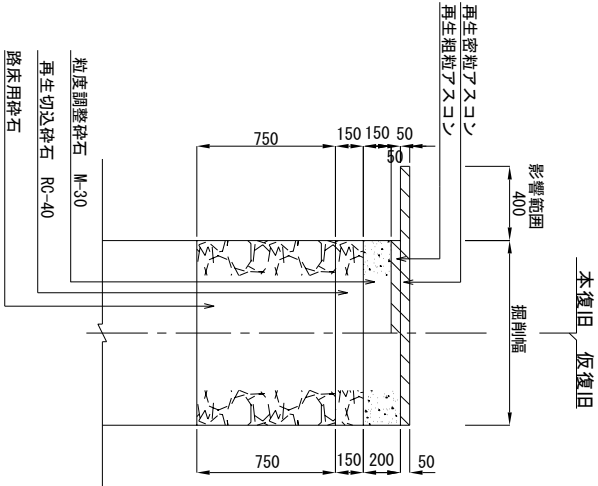


県道歩道（一般部）

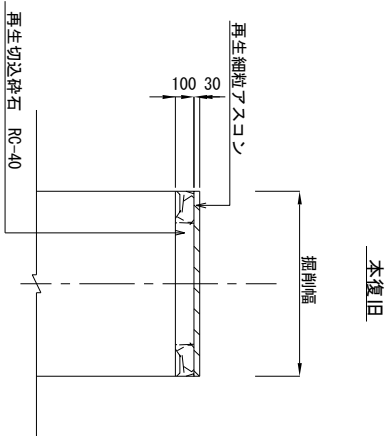




B. 一般市道及び改良道路

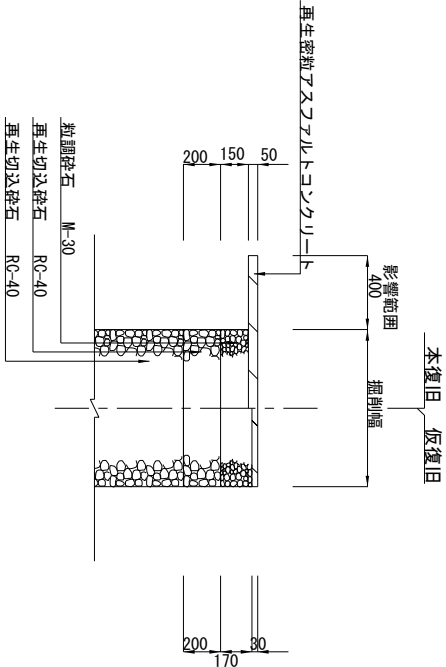

F. 砂利道

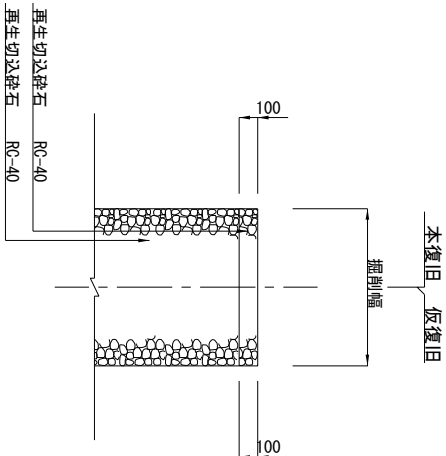

県道歩道（切下部）

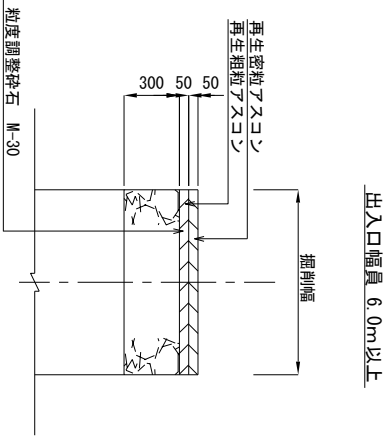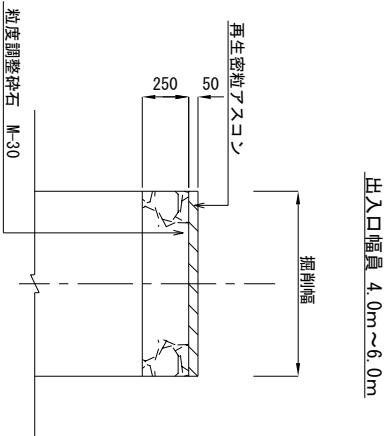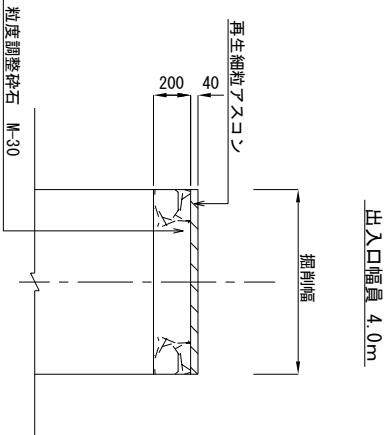

事業名	取手地方広域下水道事業		
図面種別	舗装復旧図		
縮尺	図示		
工事番号	徳島県4-38号補修工事		
工事箇所	つくばい市 市道第4号	図面番号	
取手地方広域下水道組合			