


区画割施設平面図 S=1:1,250

(工区割図)

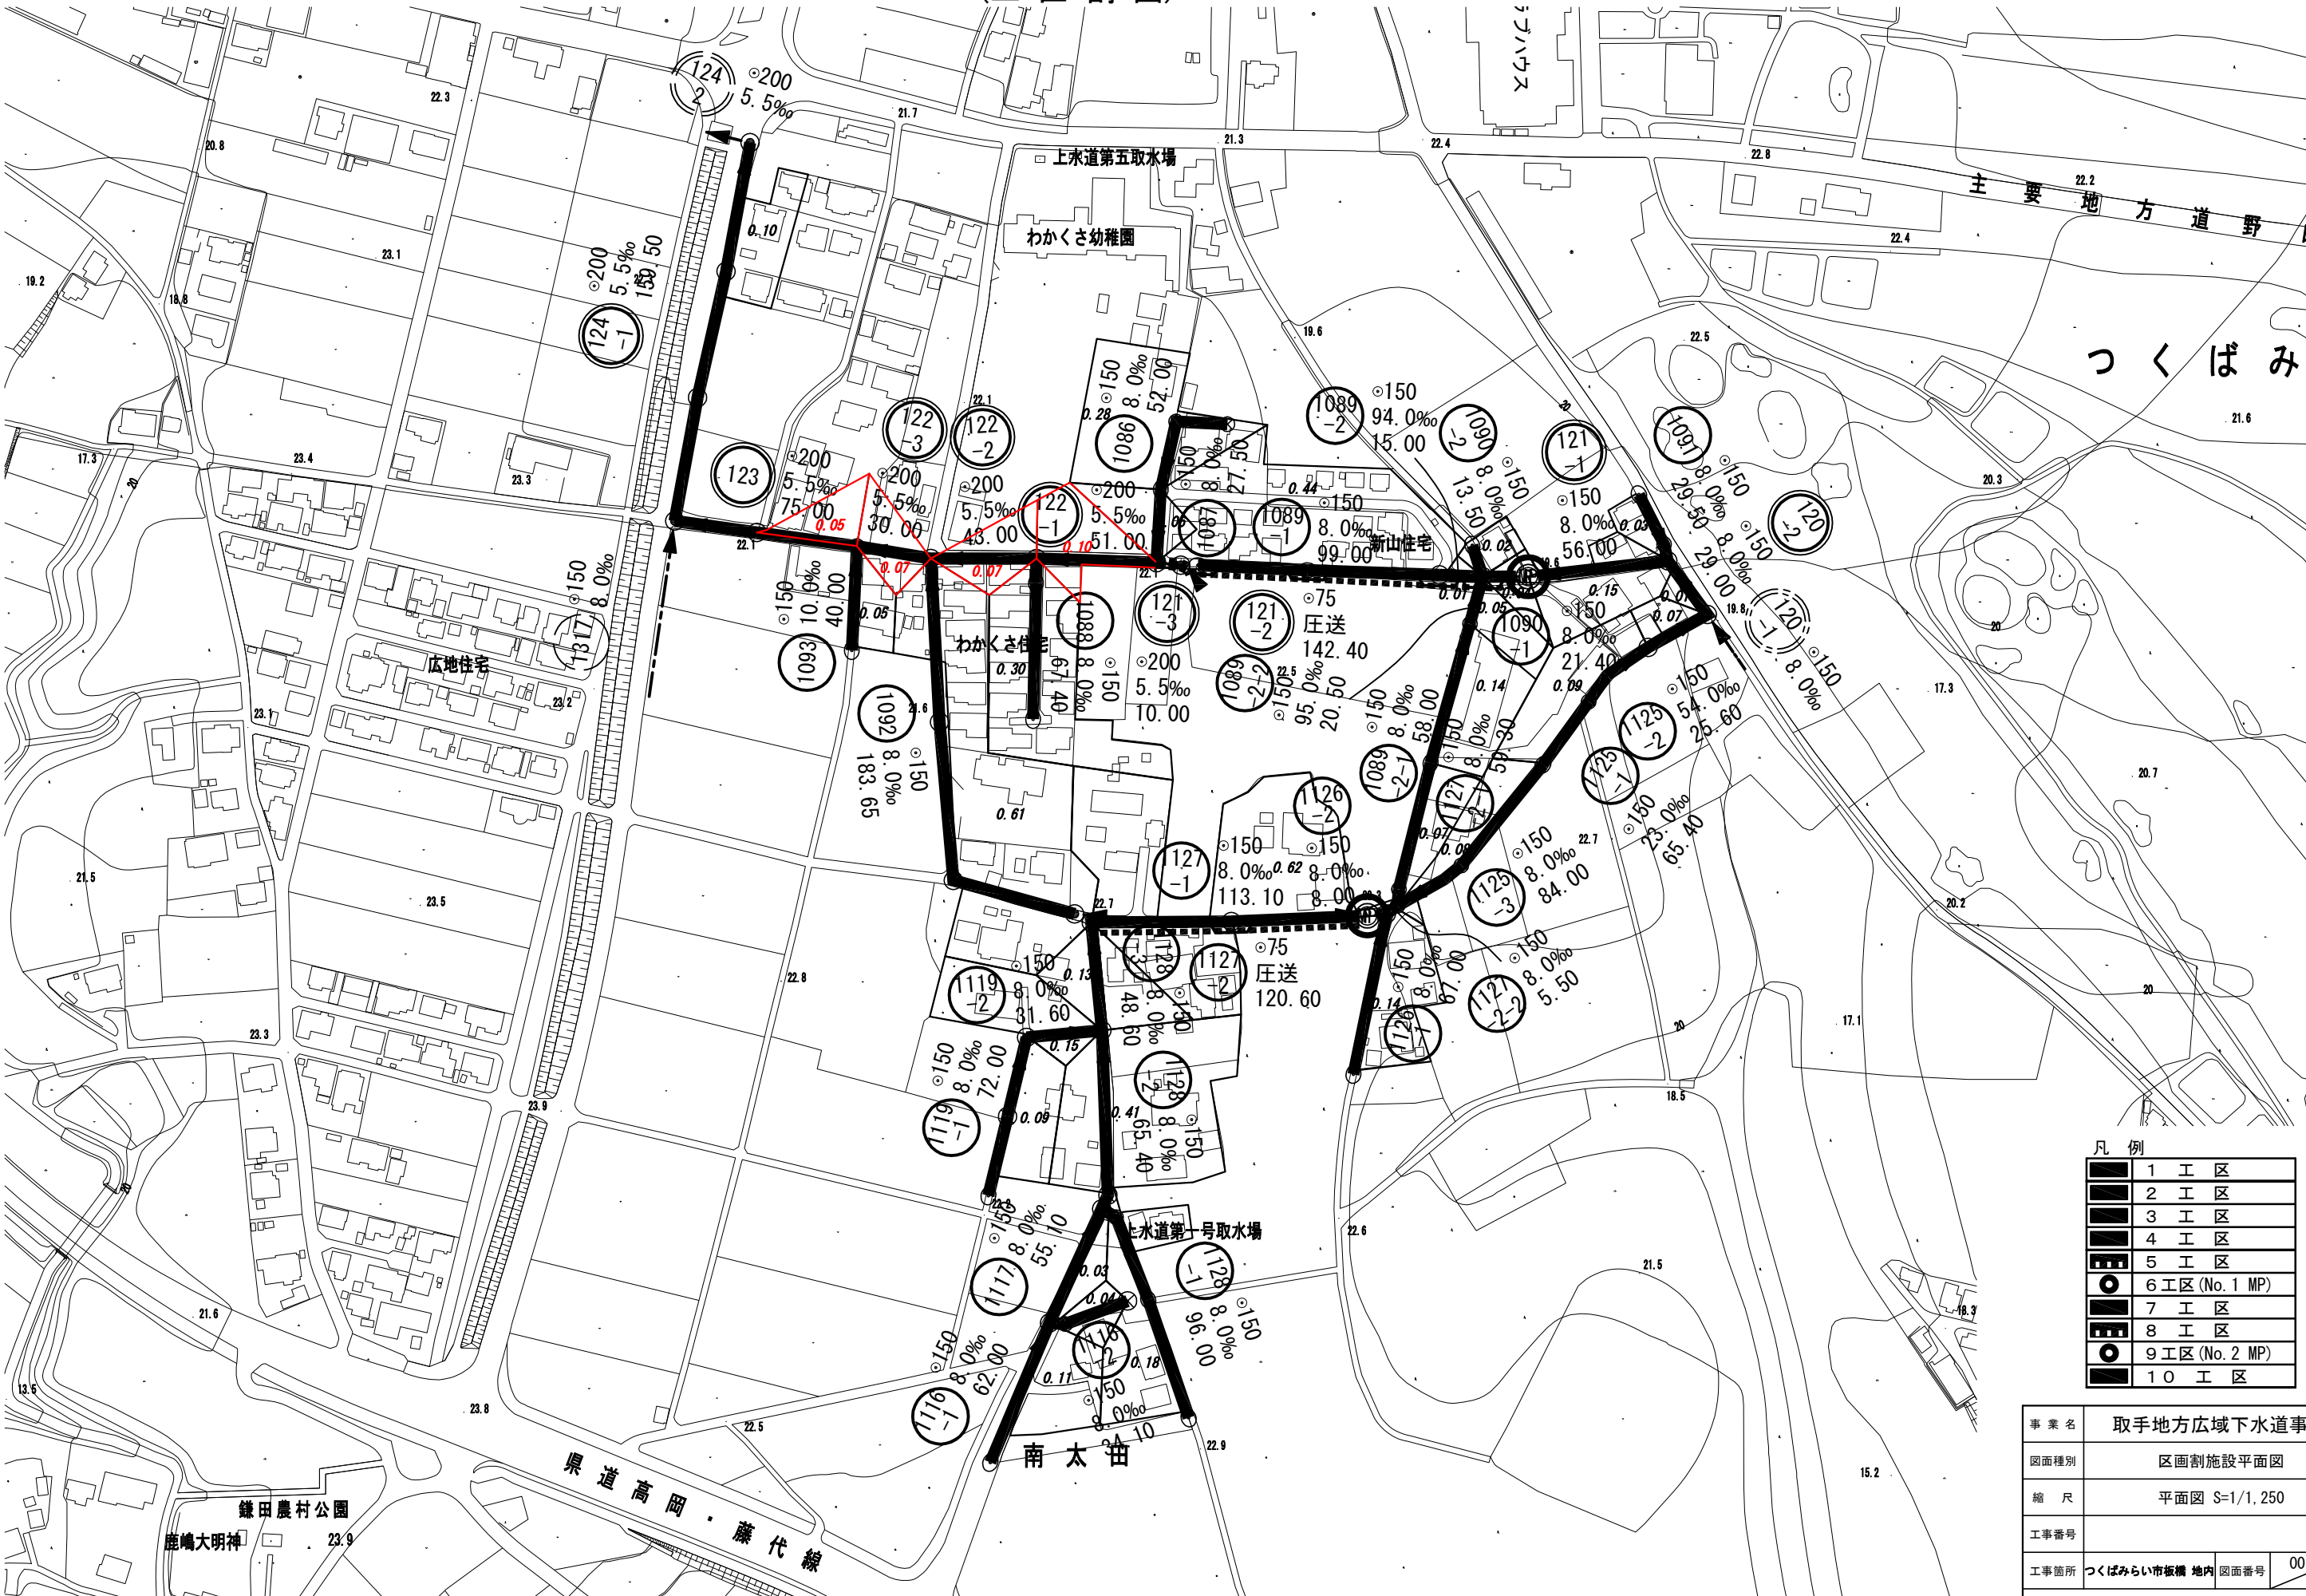

凡 例

1 工区
2 工区
3 工区
4 工区
5 工区
6 工区 (No. 1 MP)
7 工区
8 工区
9 工区 (No. 2 MP)
10 工区

事業名	取手地方広域下水道事業		
図面種別	区画割施設平面図		
縮 尺	平面図 S=1/1,250		
工事番号			
工事箇所	つくばみらい市板橋 地内	図面番号	00 / 00
取手地方広域下水道組合			