



硬質塩化ビニル製小型マンホール構造図 縮尺 1/10

[JSWAS K-9]


裂

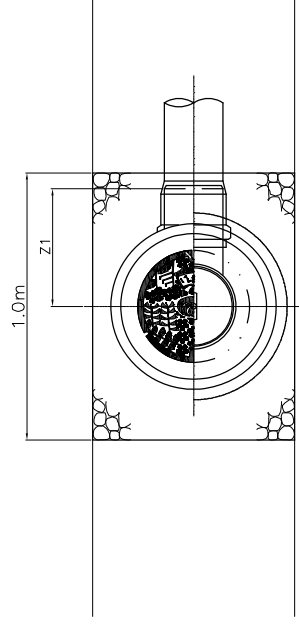


中間点

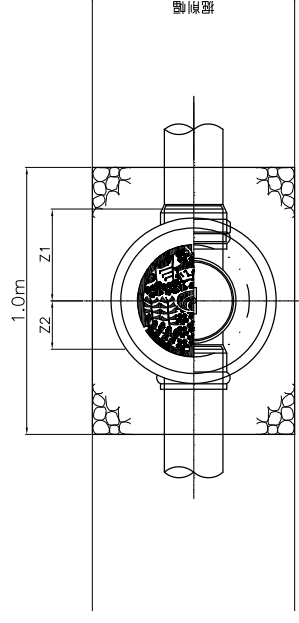

断面図

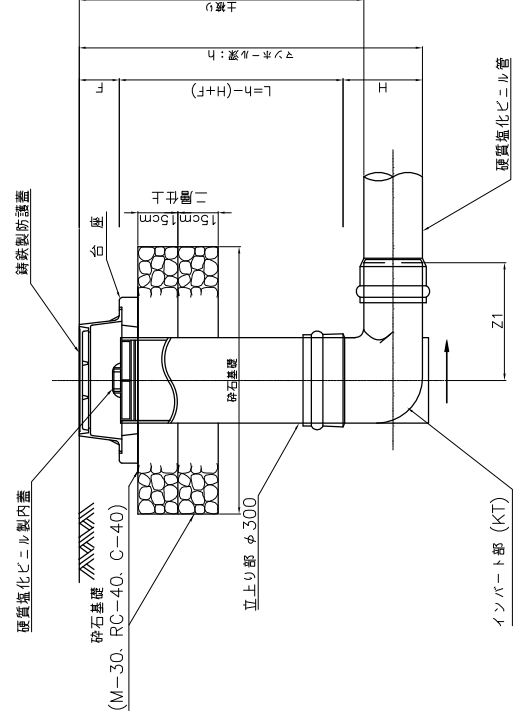

断面図

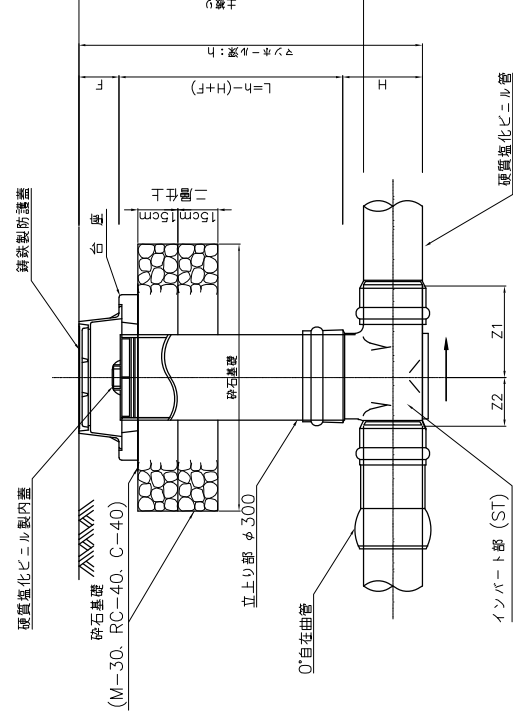

断面図

上流側自在継手

